



voorgevel




rechtergevel




achtergevel




linkergevel

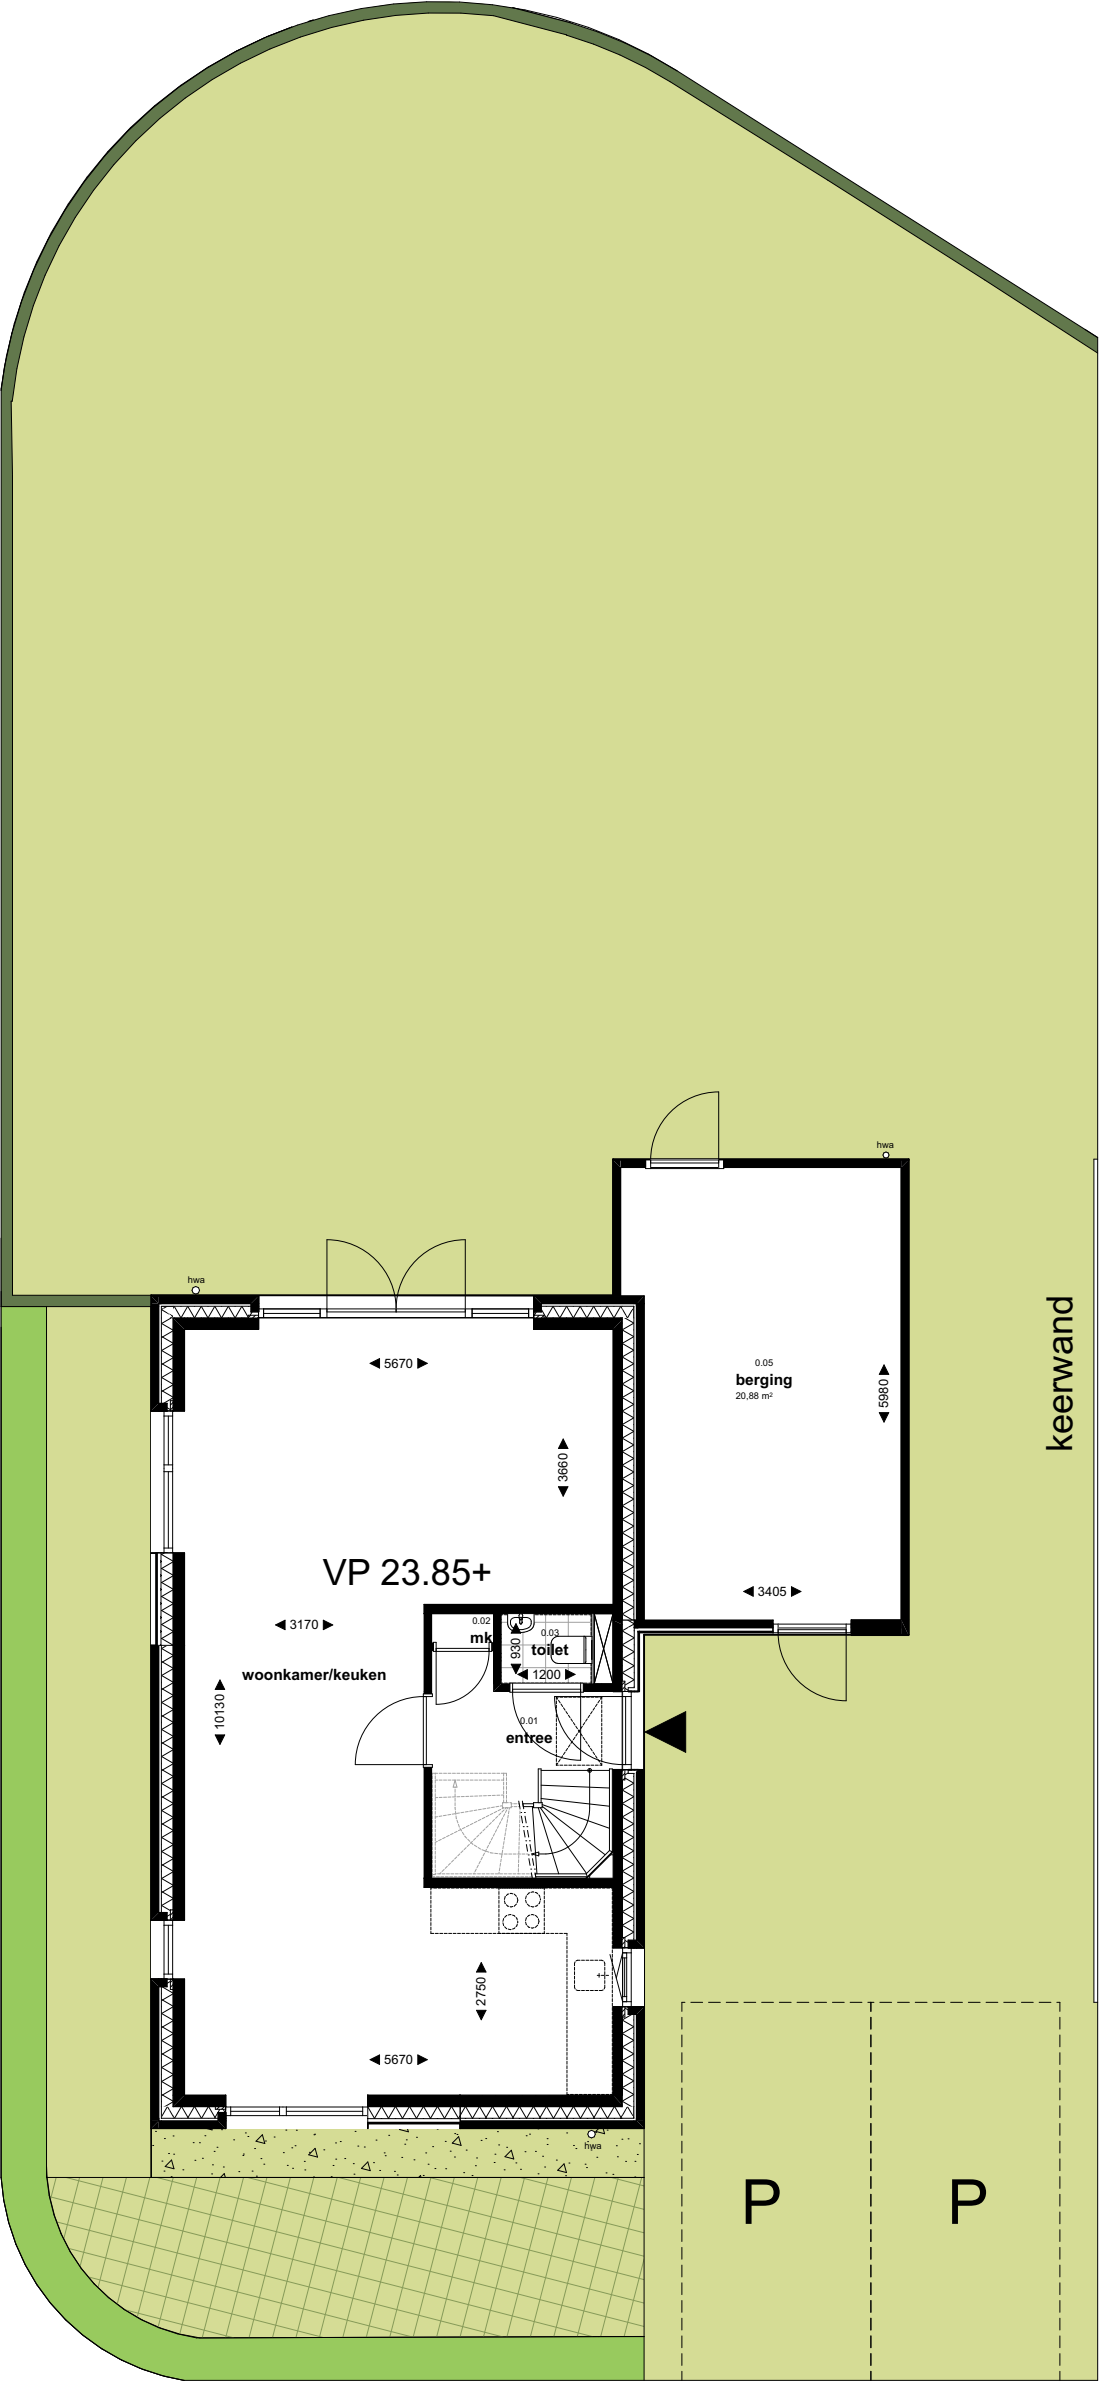


beganeground en kavel

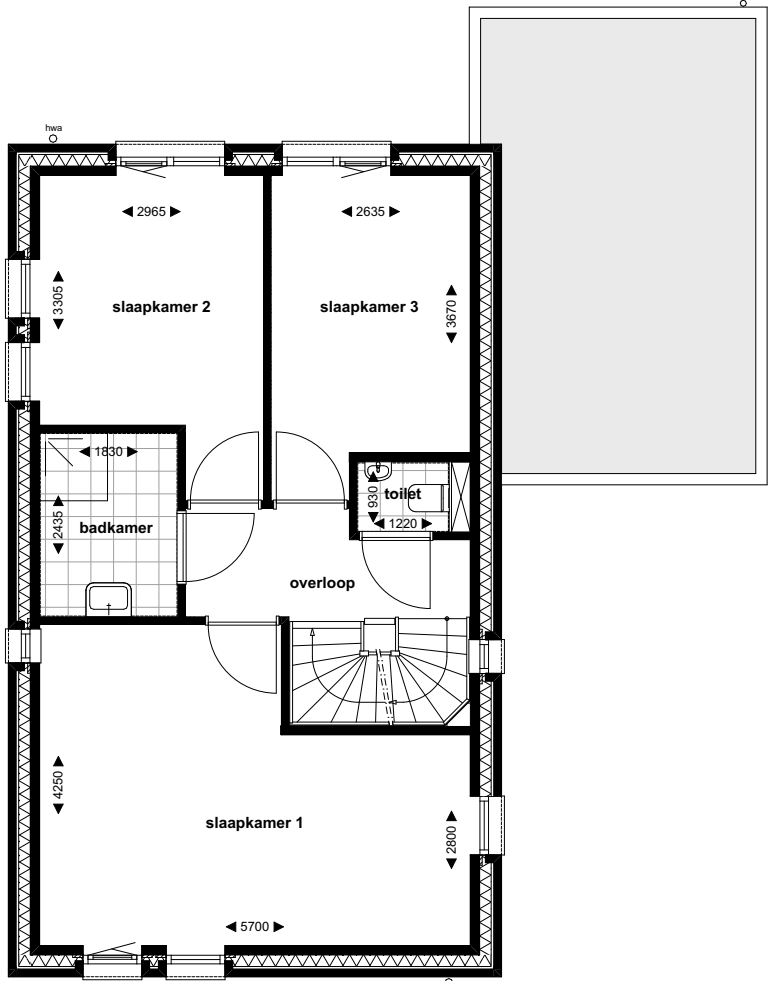


1e verdieping

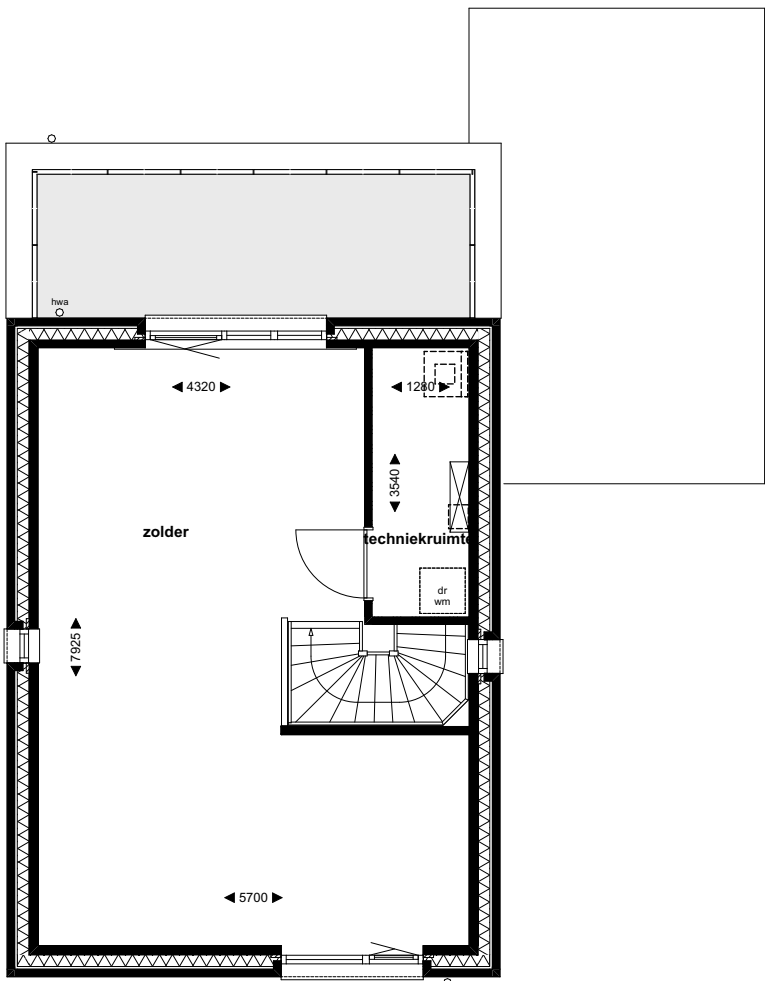

2e verdieping

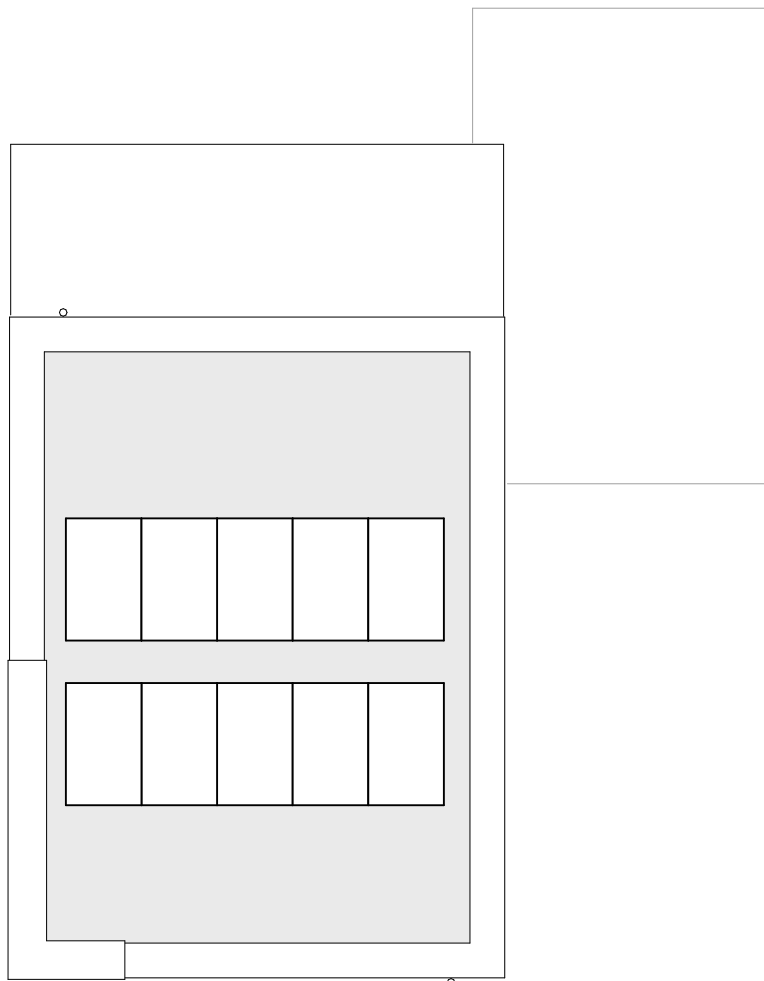

dak

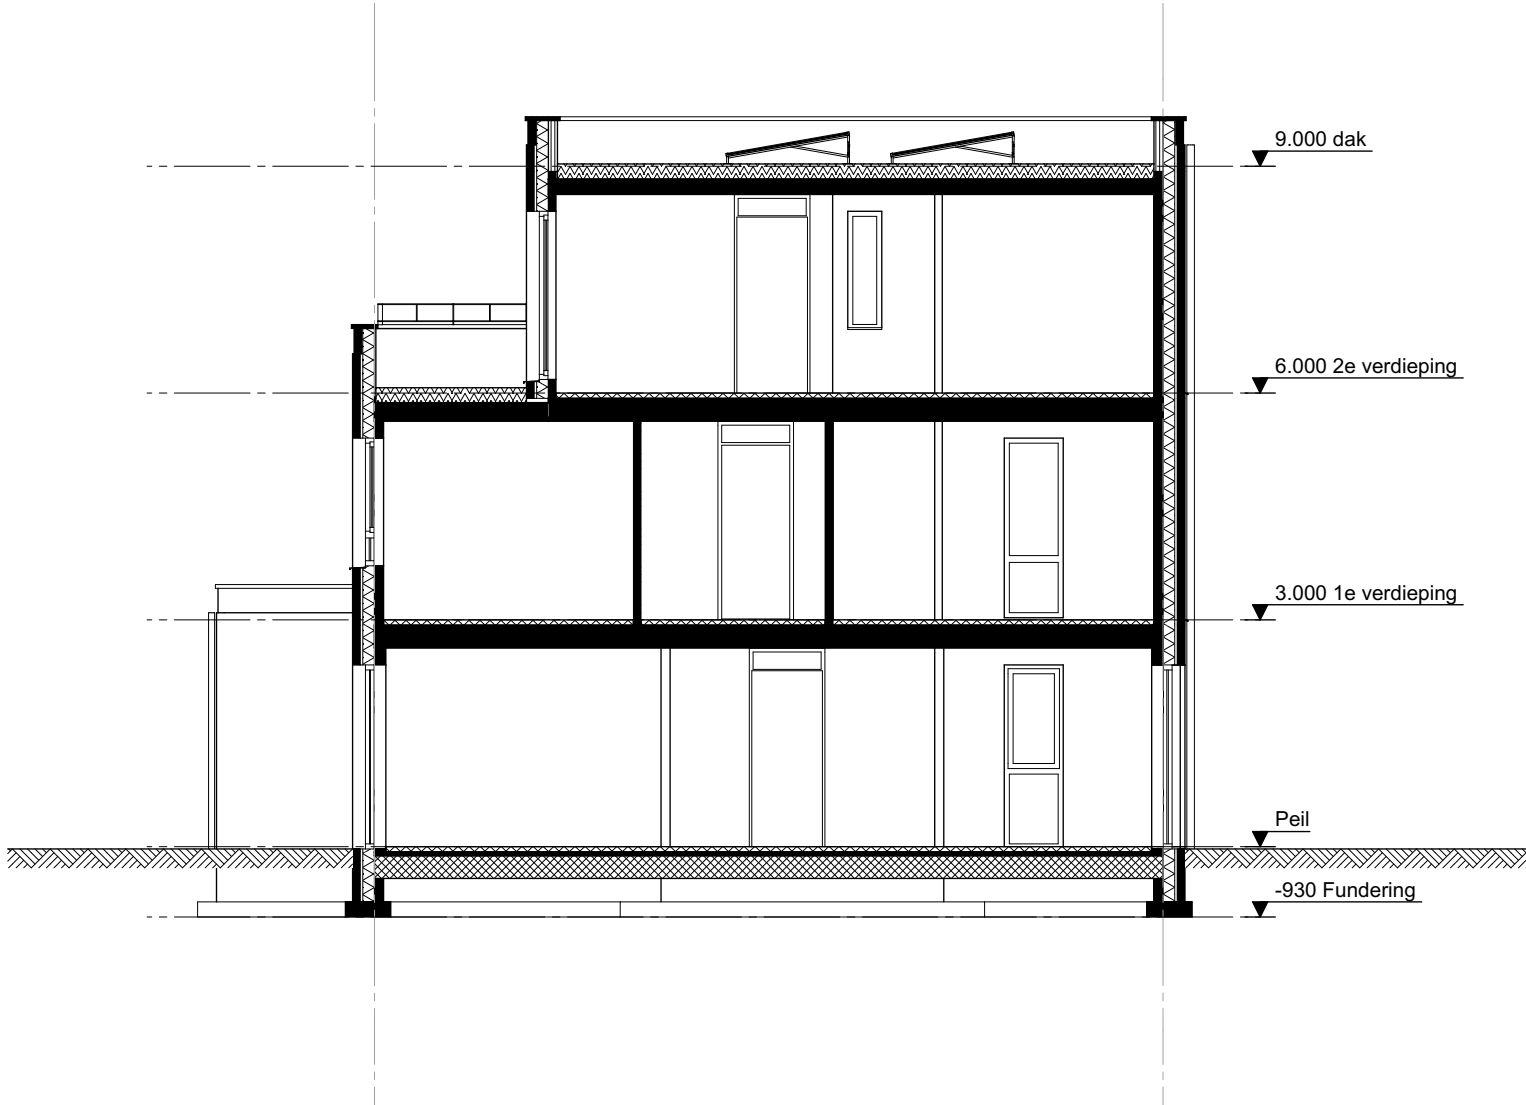

doorsnede



- kavel
- hekwerk met hedera
- haag (hoog)
- haag (laag)
- tuinmuur
- beplanting conform bijlage koopovereenkomst
- voetpad
- split
- graskeiblokken
- beton straatsteen
- P Parkeerplaats
- B Berging
- VP VloerPeil
- xx.xx+ ca. hoogtematen tov NAP

weusten liedenbaum architecten	Project	DE DREIJEN		Project nummer	20-2183
	Opdrachtgever	De Vree en Sliepen		Status	
	Onderdeel	woning 15		Schaal	Definitief
	Datum	27-02-2026	Wijziging A	1:100	
	Wijziging B	Wijziging C	Wijziging D	Getekend	VK-15
	Wijziging E	Wijziging F	Wijziging G	Tekening nummer	
Utrechtseweg 167 6812 AC Arnhem 026 443 6972 info @weustenliedenbaum.nl www.weustenliedenbaum.nl					