




voorgevel




rechtergevel




achtergevel

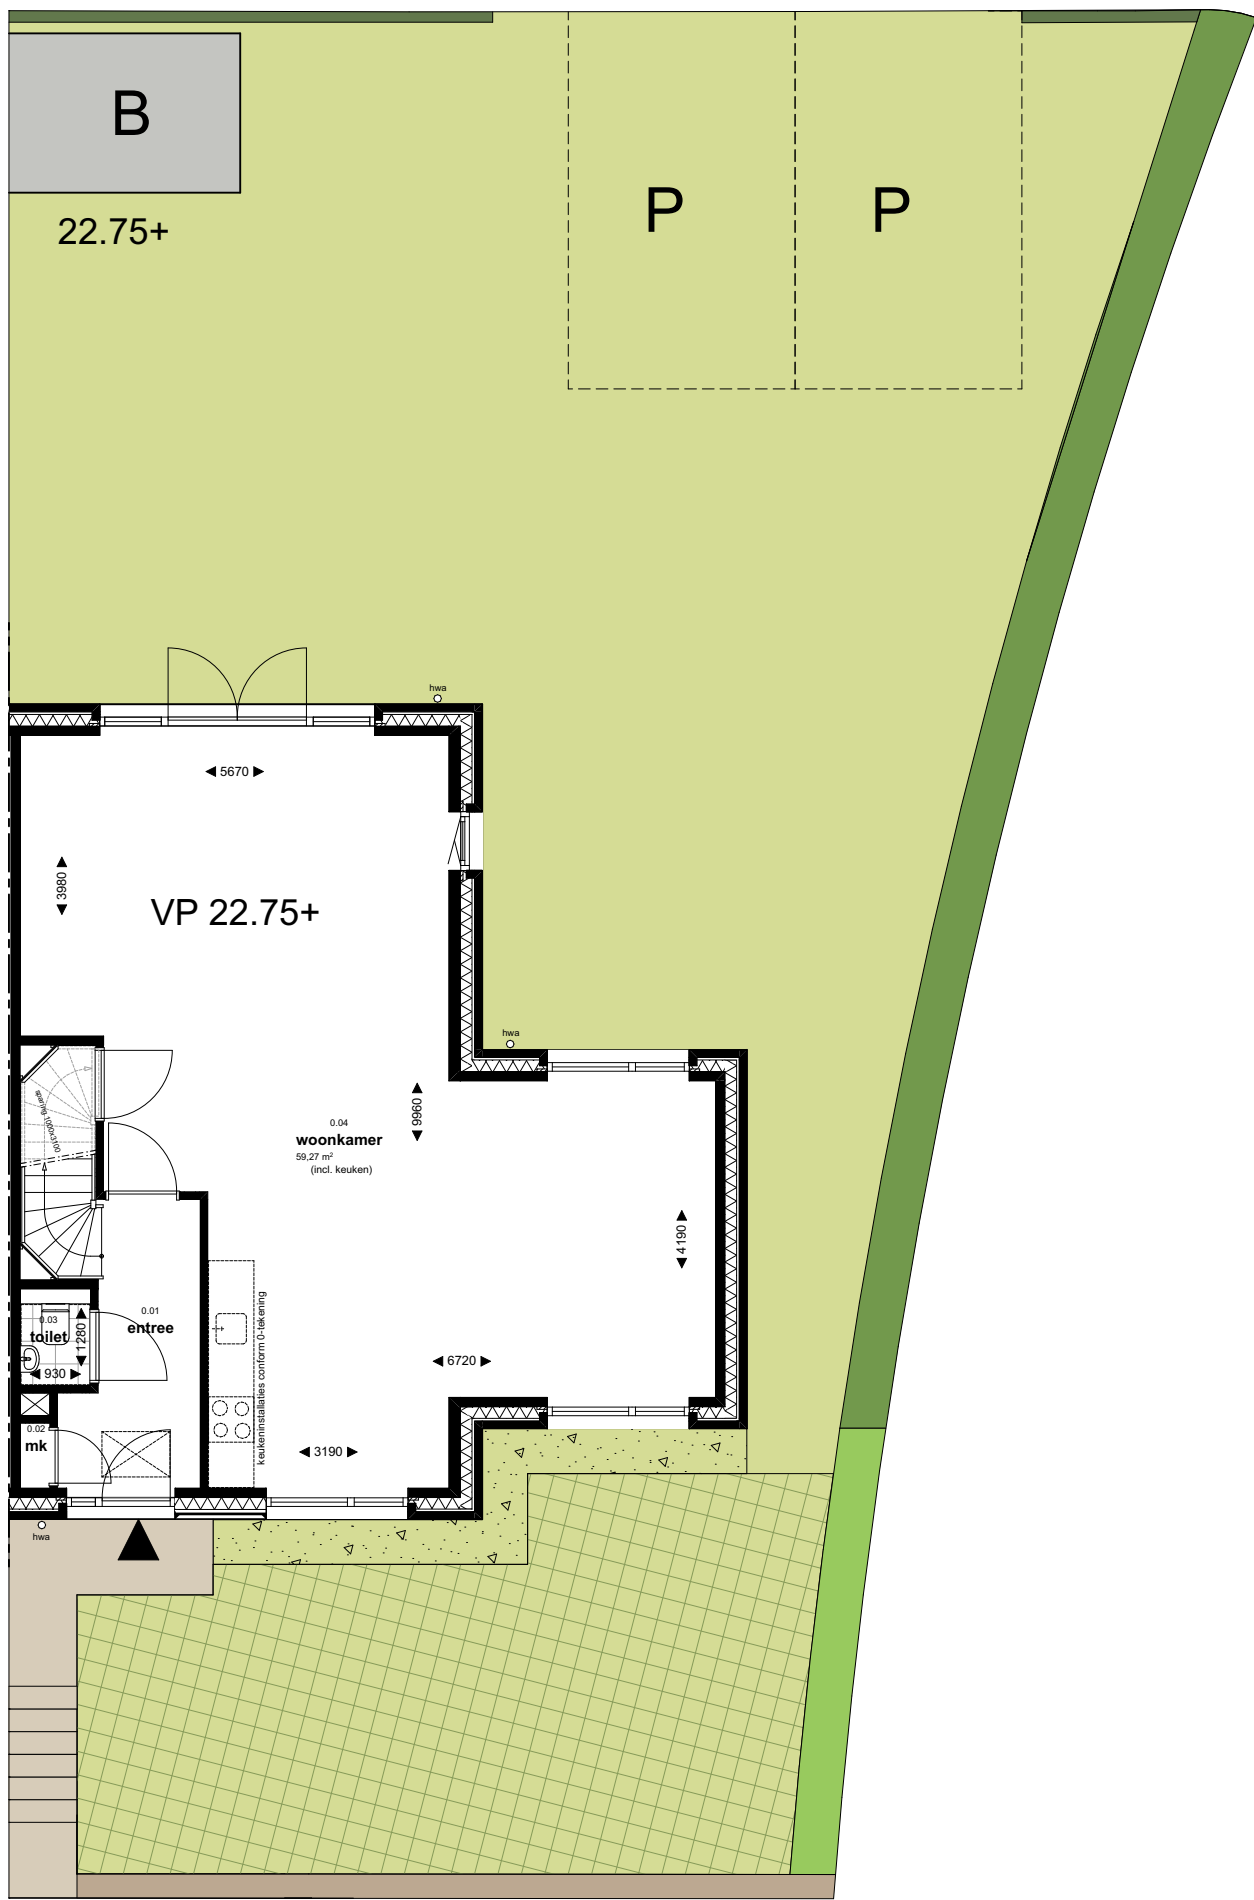


begangrond en kavel

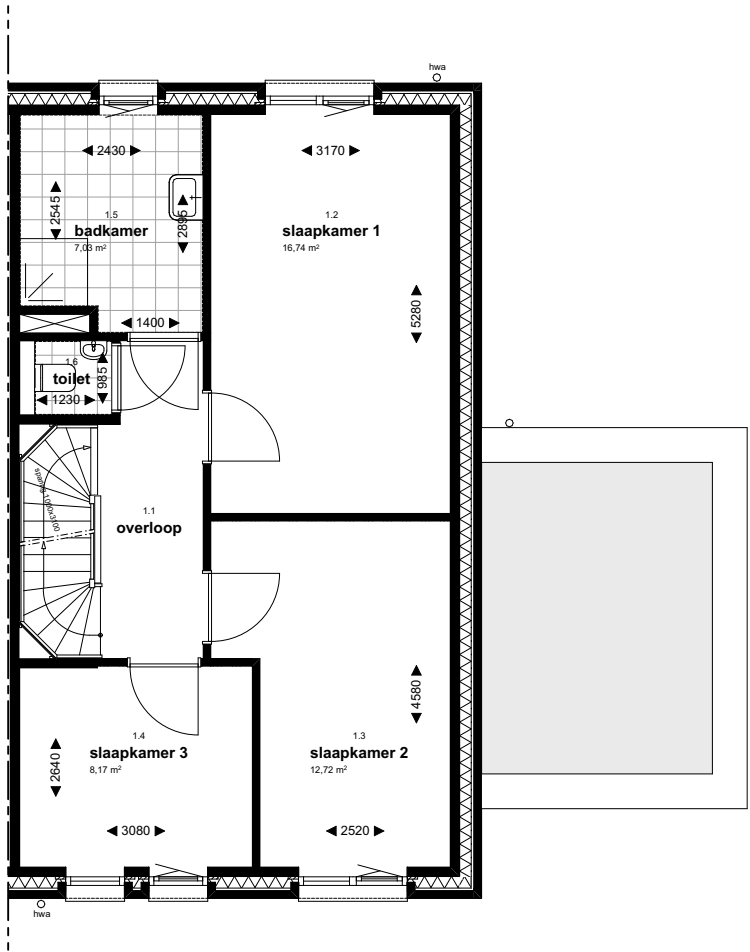


1e verdieping

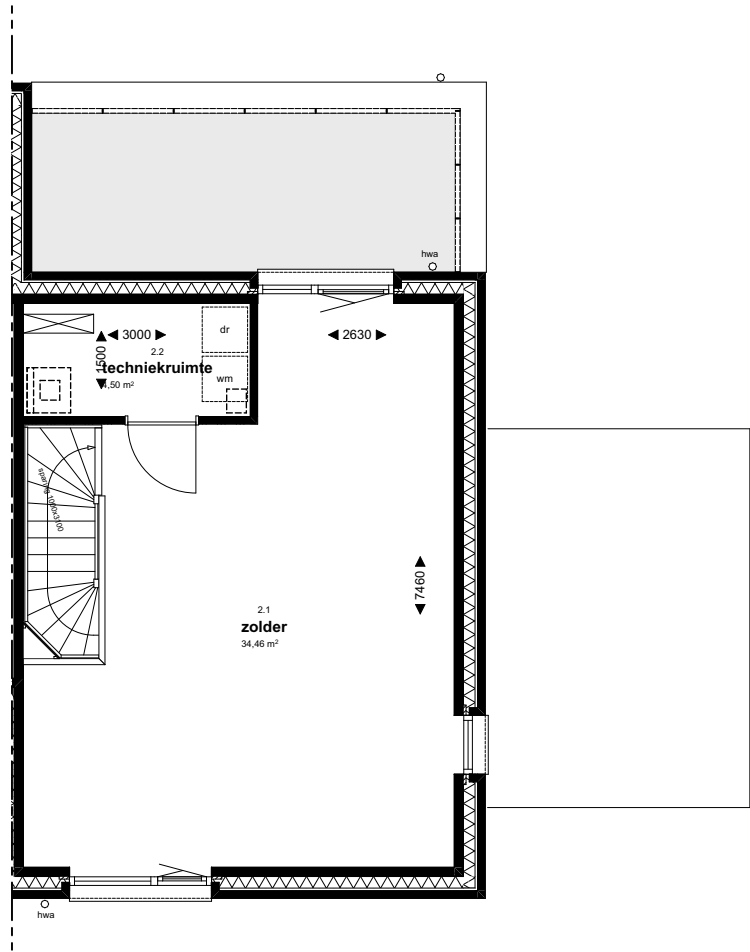

2e verdieping

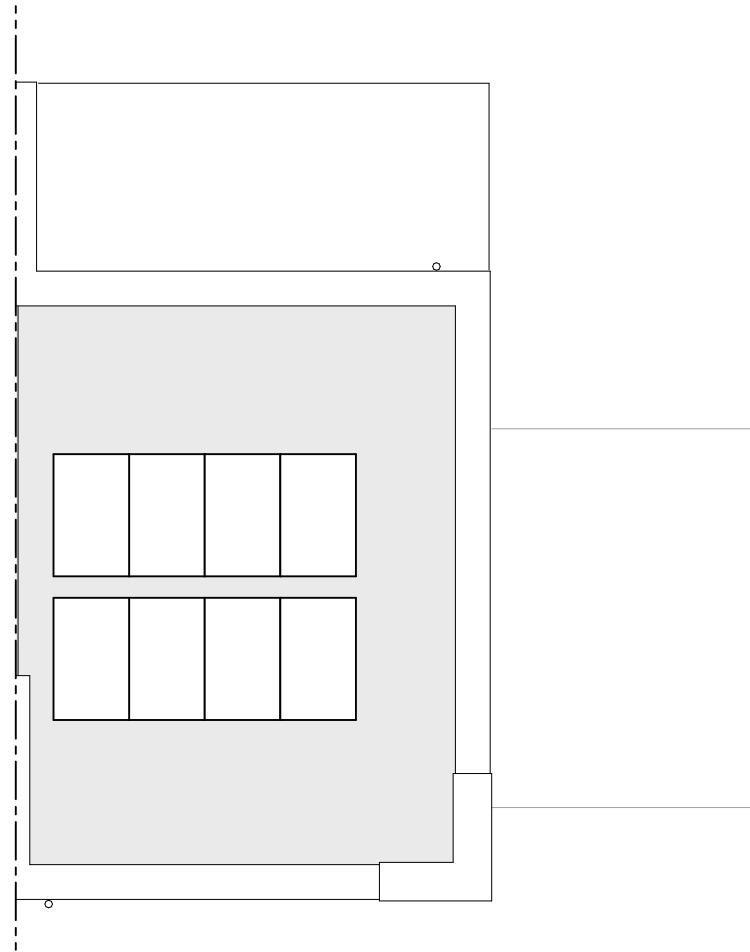

dak

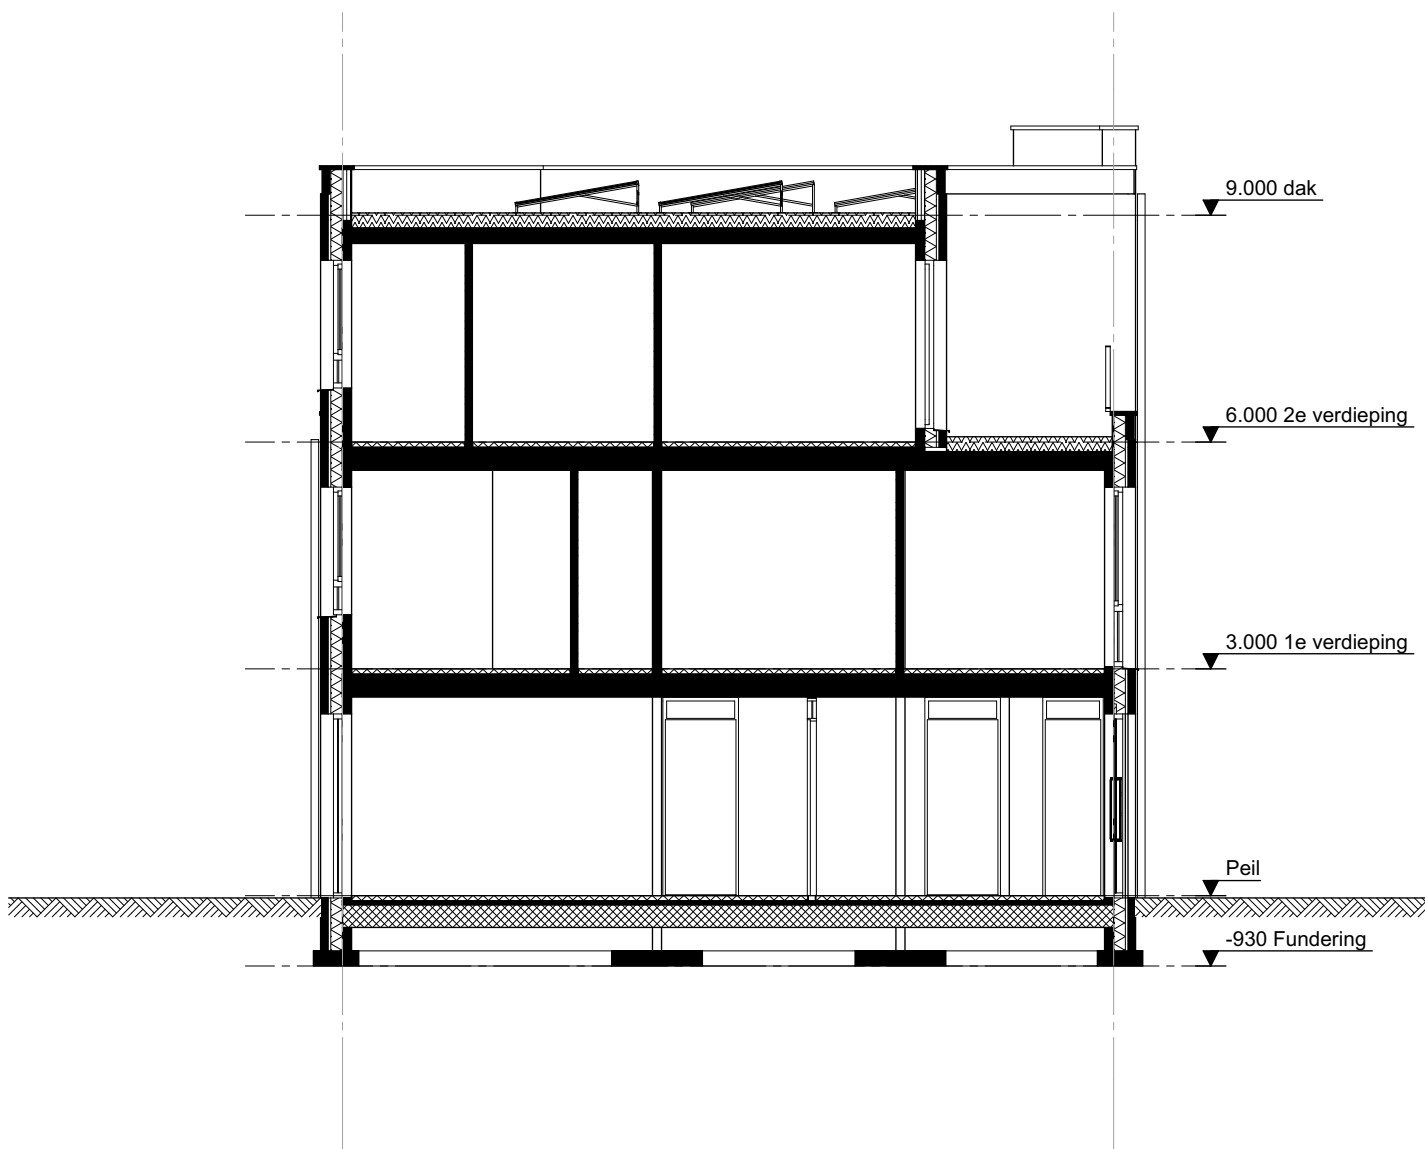

doorsnede



- kavel
- hekwerk met hedera
- haag (hoog)
- haag (laag)
- tuinmuur
- beplanting conform bijlage koopovereenkomst
- voetpad
- split
- graskeiblokken
- beton straatsteen
- P Parkeerplaats
- B Berging
- VP VloerPeil
- xx.xx+ ca. hoogtematen tov NAP

weusten liedenbaum architecten	Project	DE DREIJEN	Project nummer	
	Opdrachtgever	De Vree en Sliepen		20-2183
	Onderdeel	woning 19	Status	Definitief
	Datum	27-02-2026	Schaal	1:100
	Wijziging B	Wijziging C	Getekend	
	Wijziging D	Wijziging E	Tekening nummer	VK-19
Utrechtseweg 167 6812 AC Arnhem 026 443 6972 info@weustenliedenbaum.nl www.weustenliedenbaum.nl				