




voorgevel




rechtergevel




achtergevel

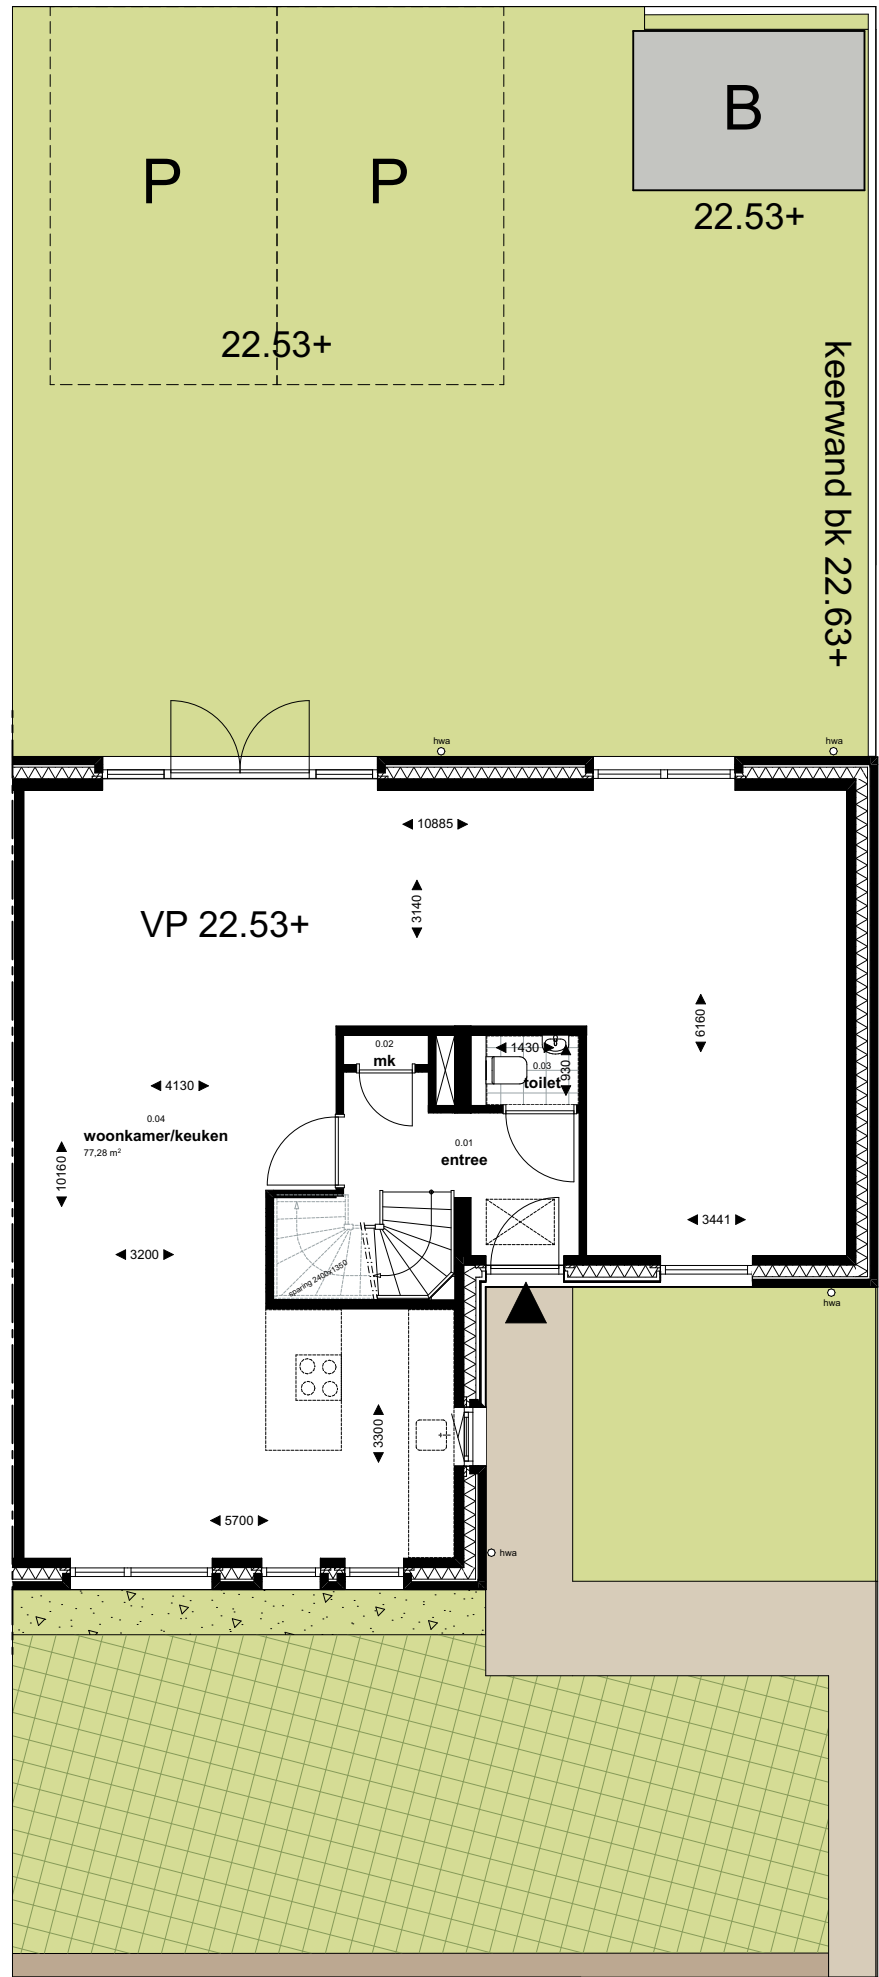


begangrond en kavel

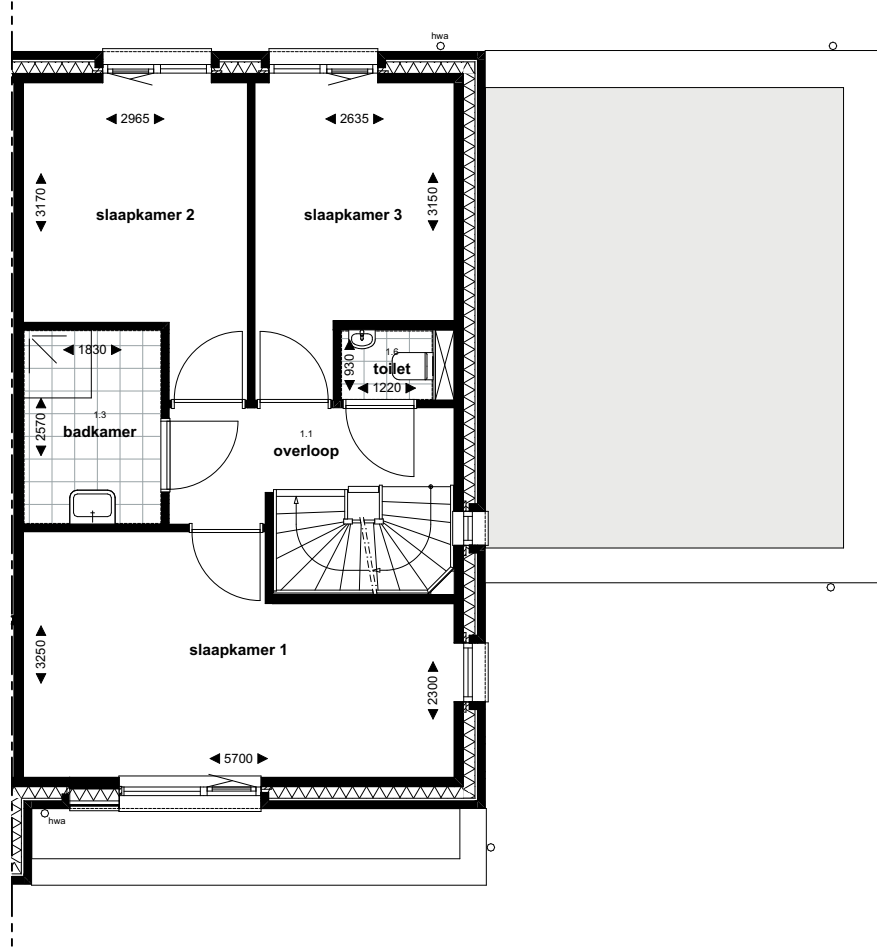


1e verdieping

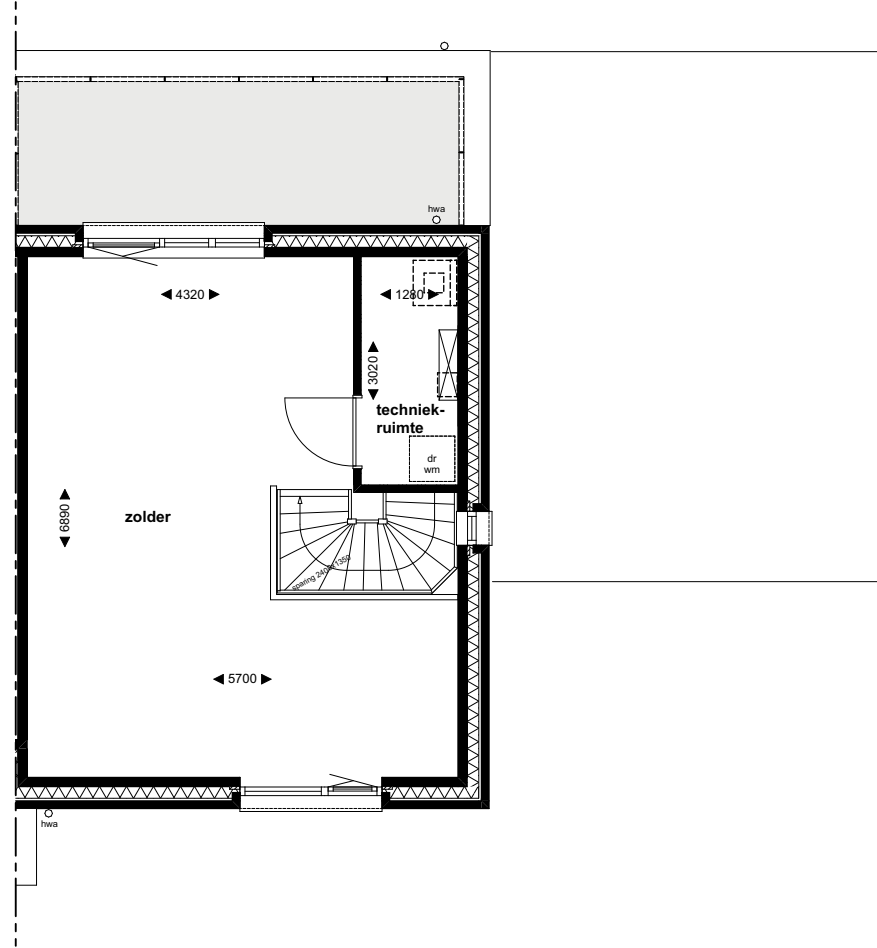

2e verdieping

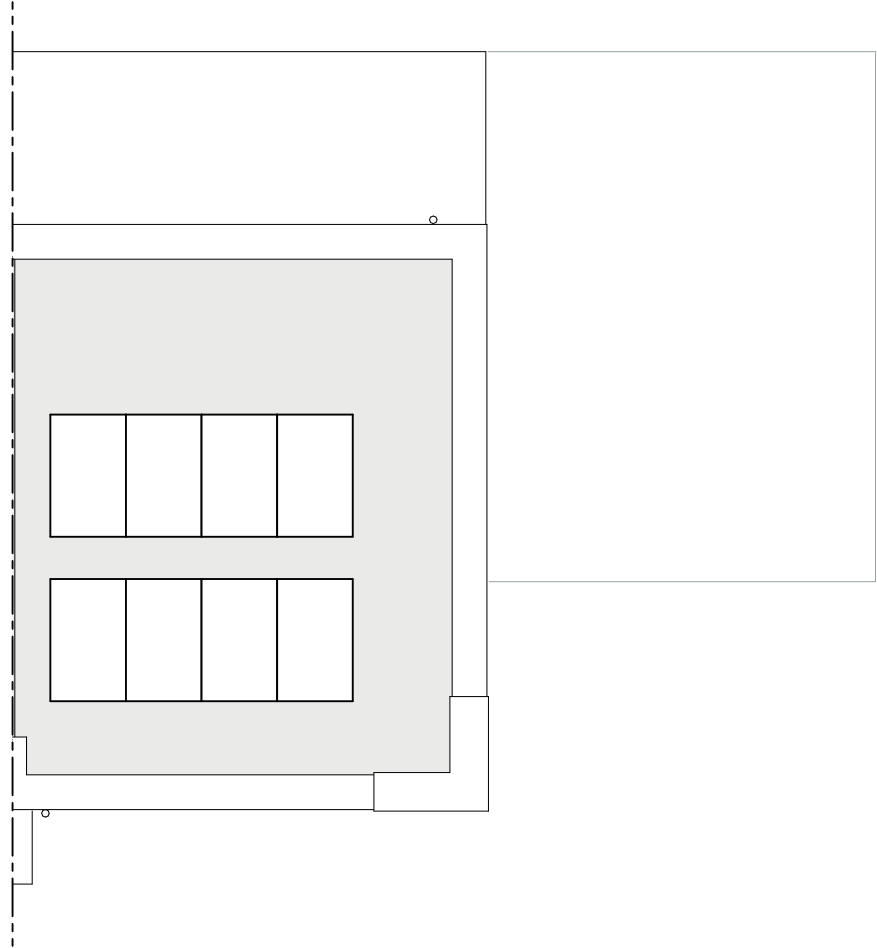


dak

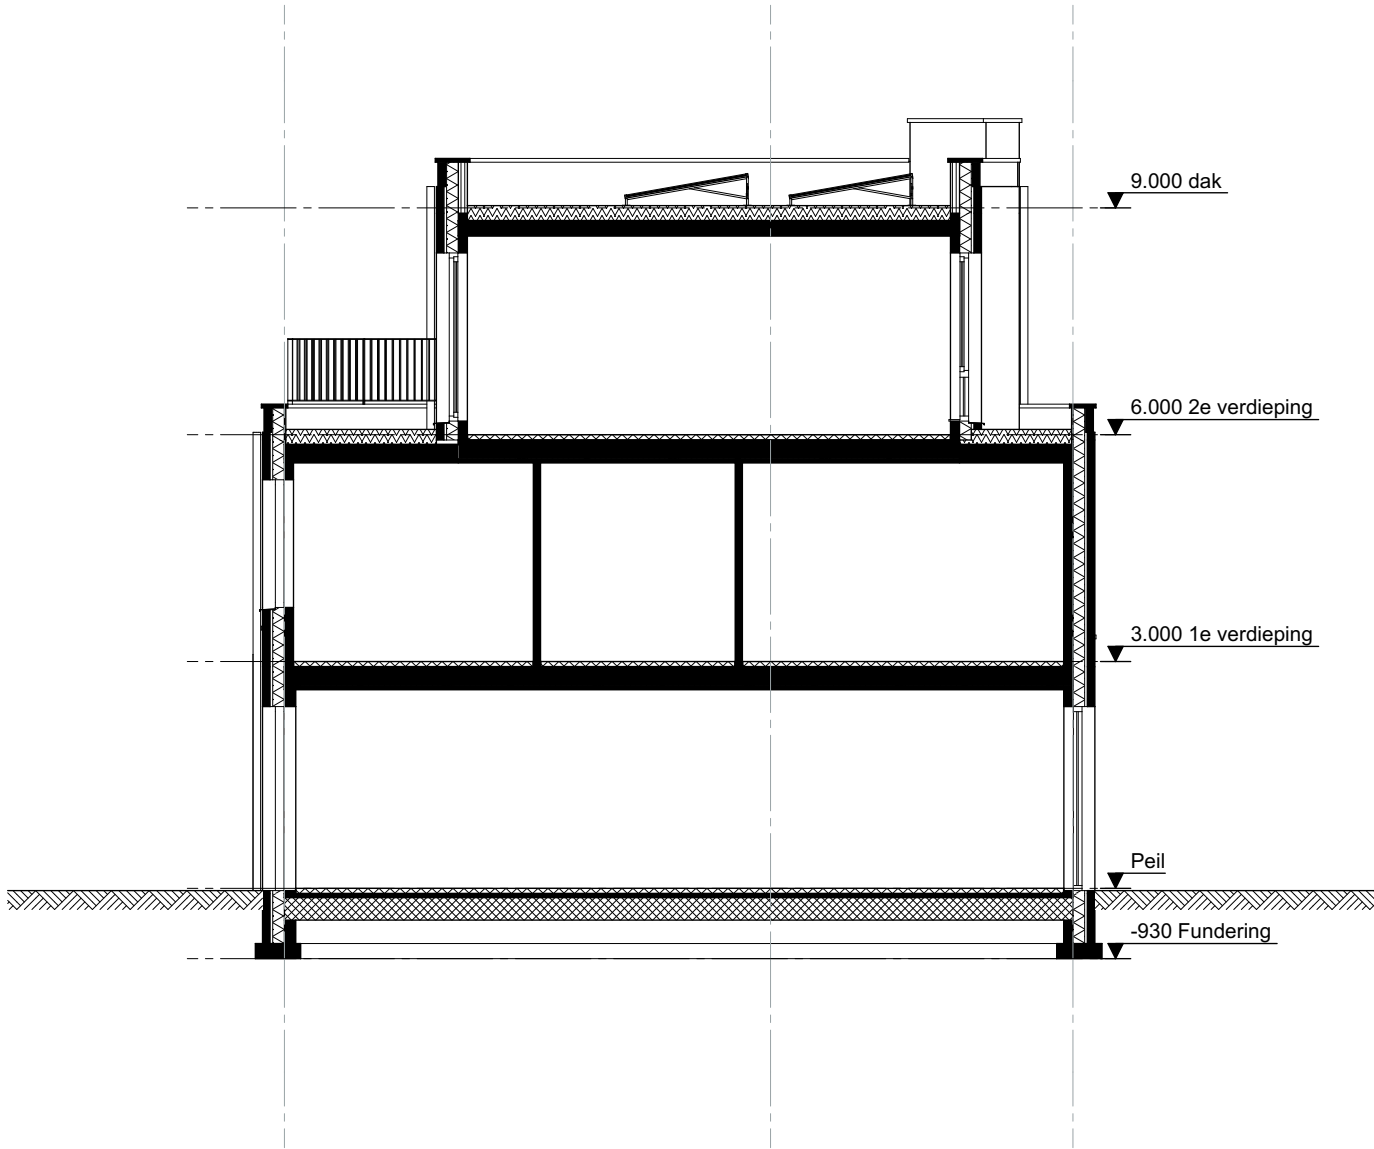

doorsnede

- kavel
- hekwerk met hедера
- haag (hoog)
- haag (laag)
- tuinmuur
- beplanting conform bijlage koopovereenkomst
- voetpad
- split
- graskeiblokken
- beton straatsteen
- P Parkeerplaats
- B Berging
- VP VloerPeil
- xx.xx+ ca. hoogtematen tov NAP

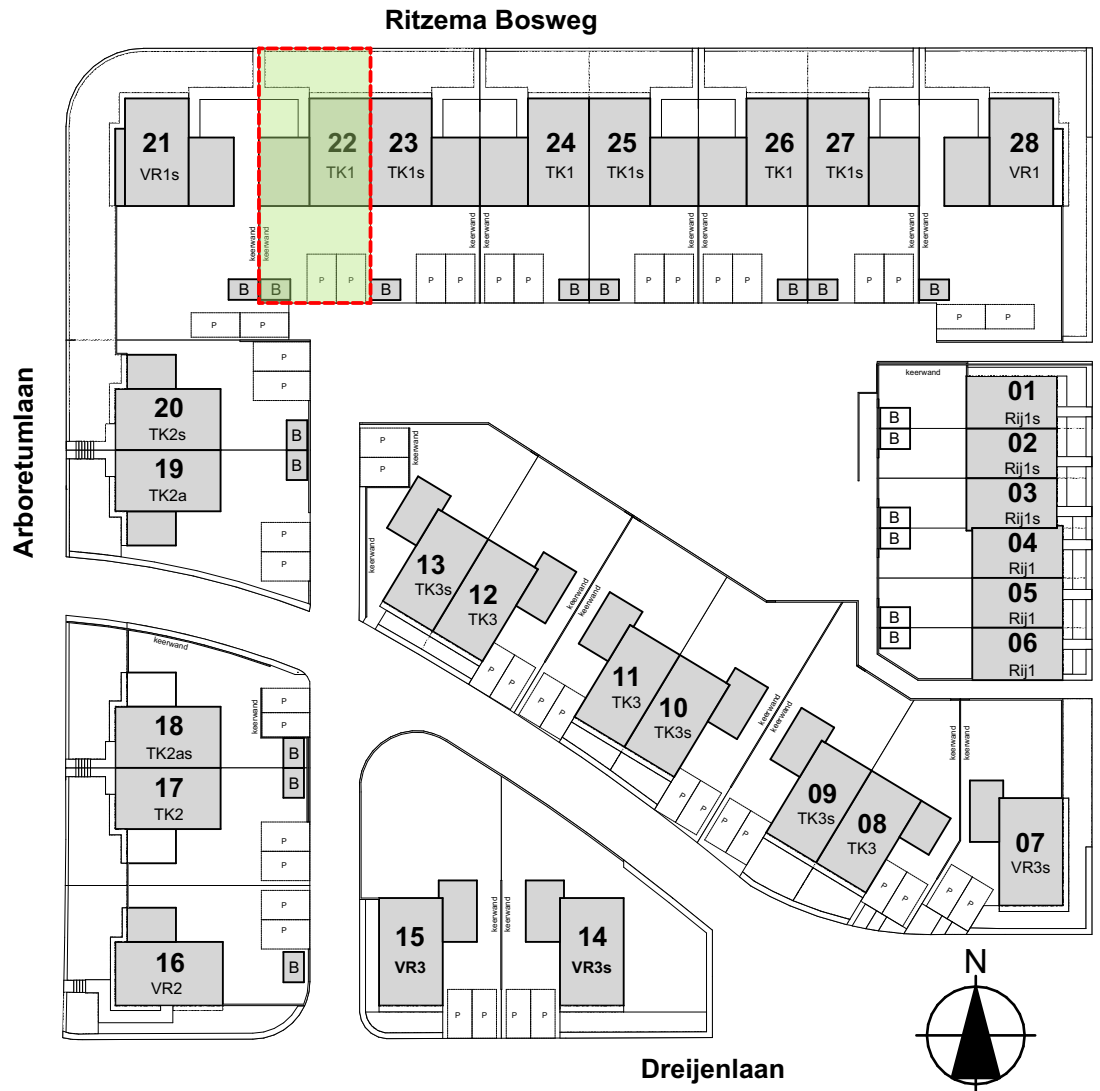

weusten liedenbaum
architecten

Project	DE DREIJEN	Project nummer	
Opdrachtgever	De Vree en Sliepen		20-2183
Onderdeel	woning 22	Status	Definitief
Datum	27-02-2026	Schaal	1:100
Wijziging B	Wijziging C	Getekend	
Wijziging D	Wijziging E	Tekening nummer	
Wijziging F	Wijziging G		

Utrechtseweg 167
6812 AC Arnhem
026 443 6972
info@weustenliedenbaum.nl
www.weustenliedenbaum.nl