



kavelnr: 31

kavelnr: 30

voorgevel



kavelnr: 30

rechtter zijgevel



kavelnr: 30


kavelnr: 31

achtergevel



kavelnr: 31


linker zijgevel

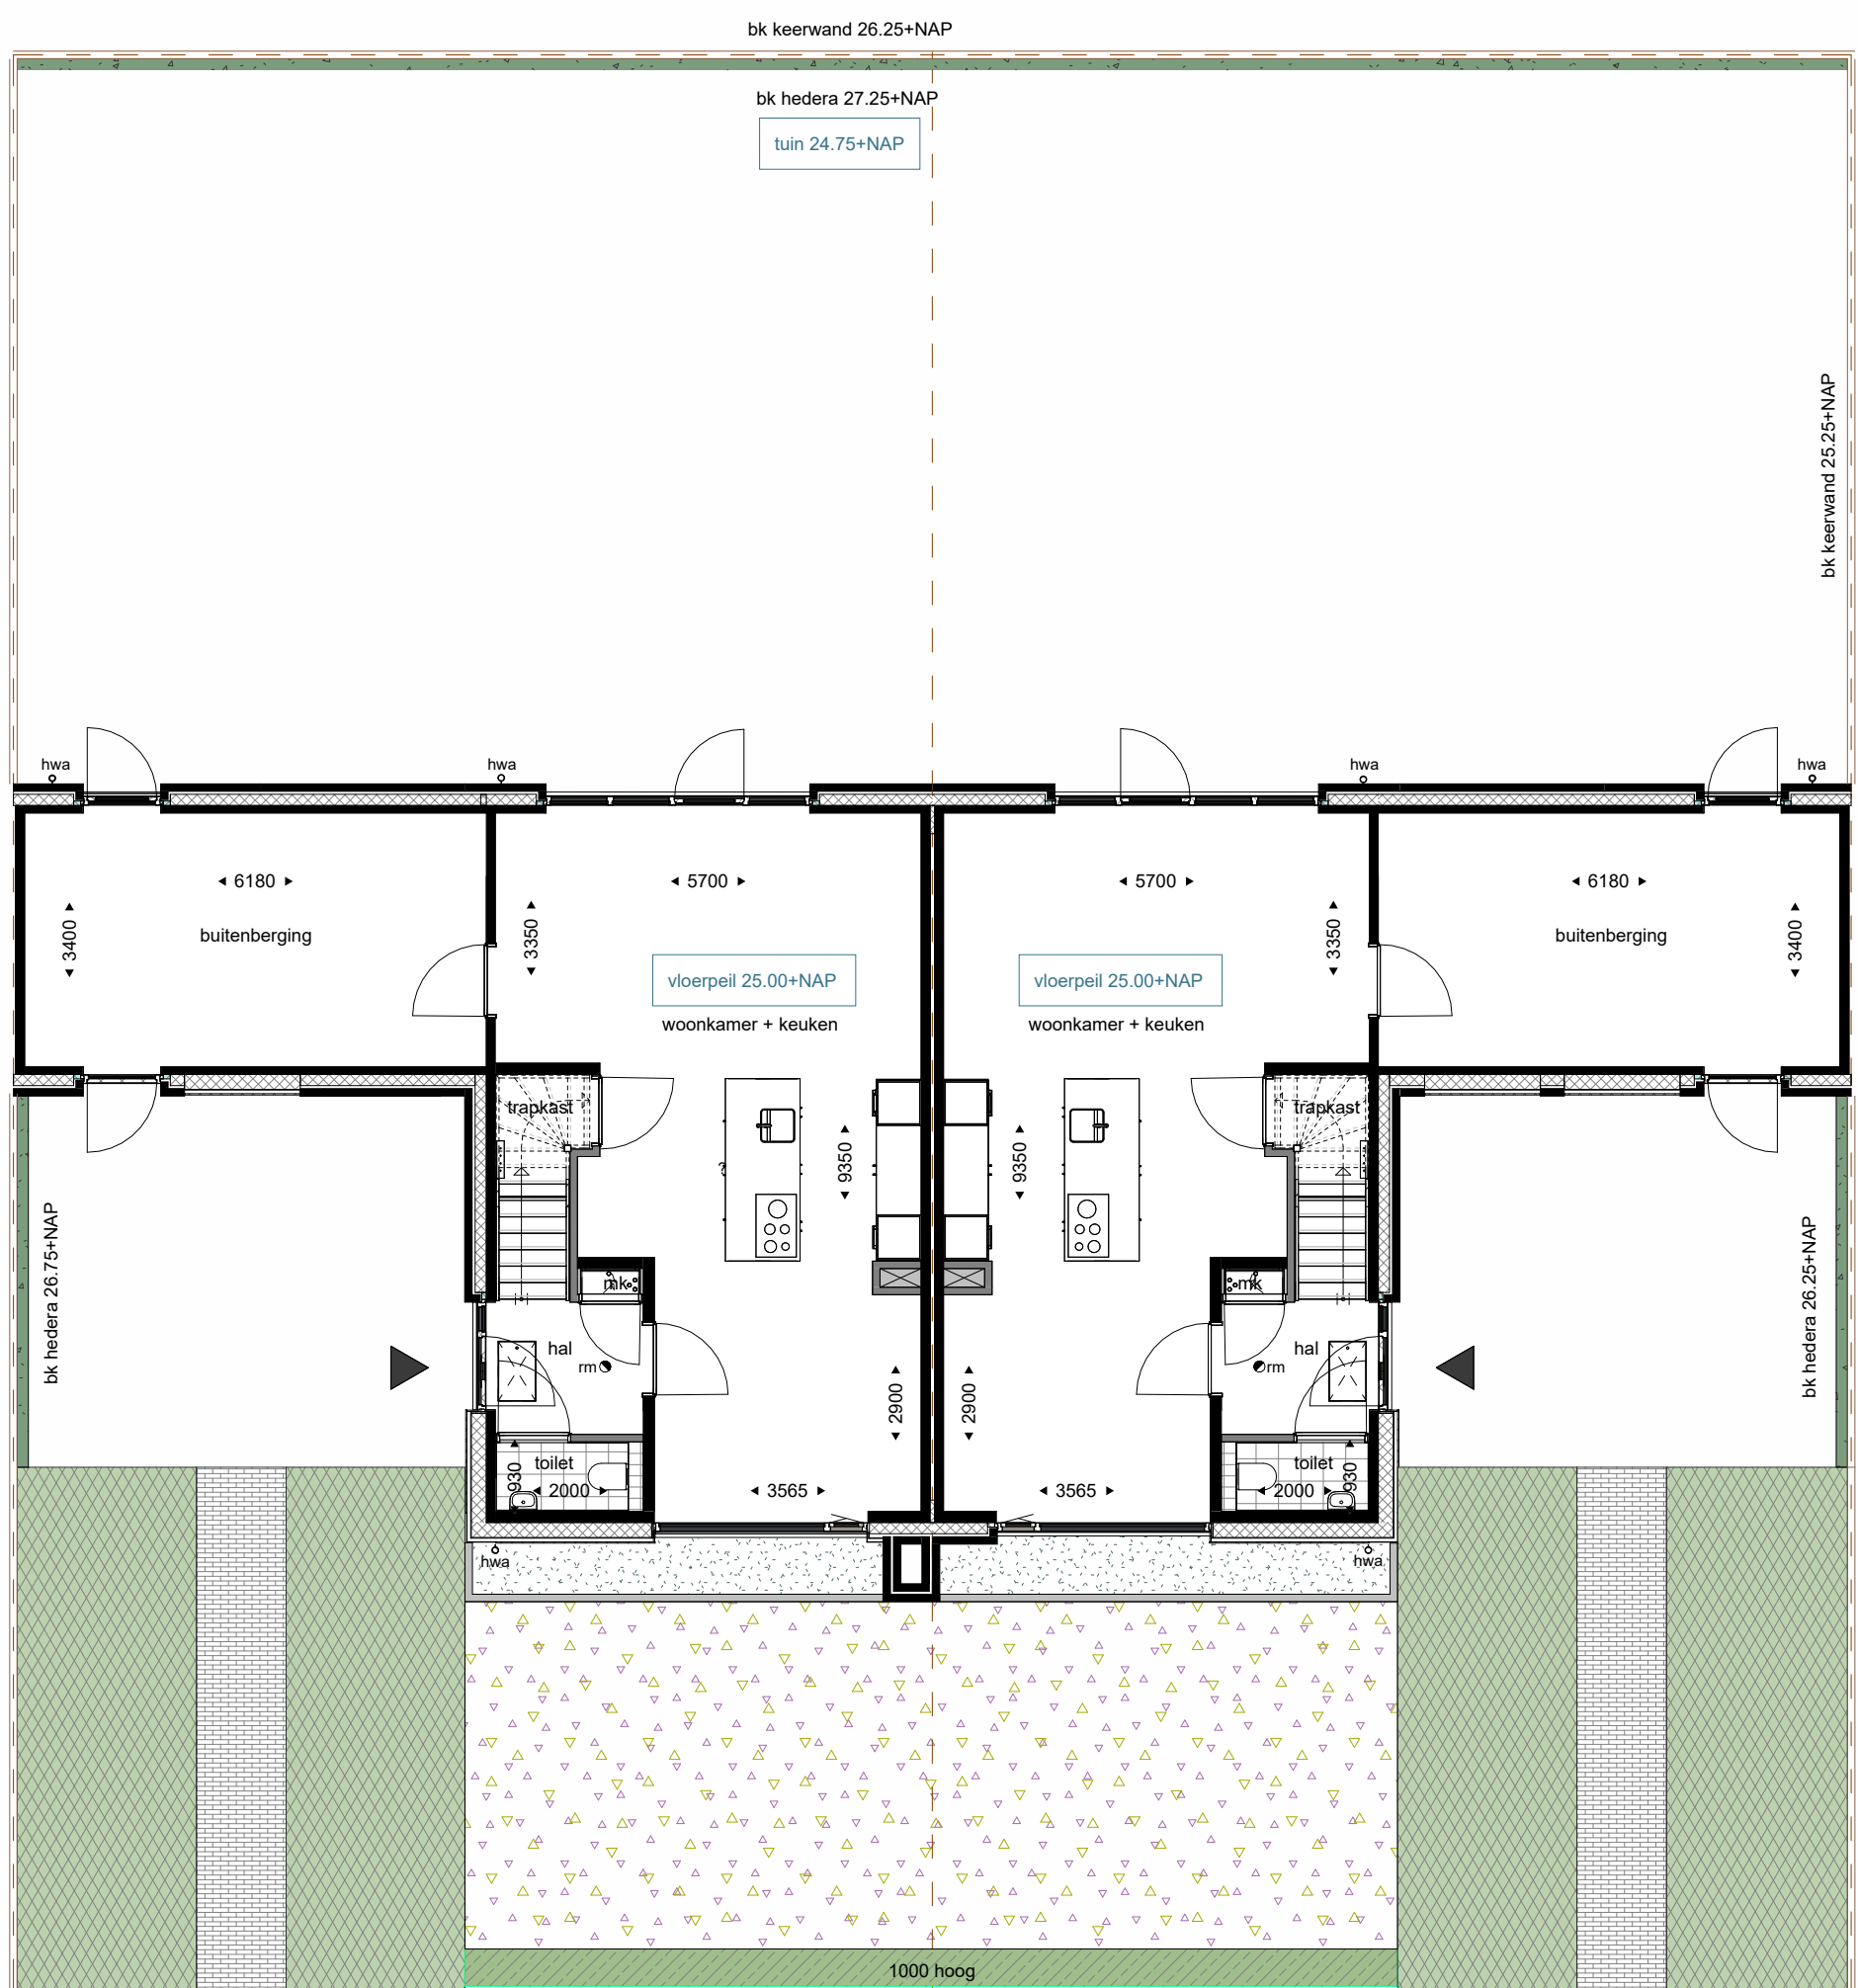


kavelnr: 31

kavelnr: 30

begane grond

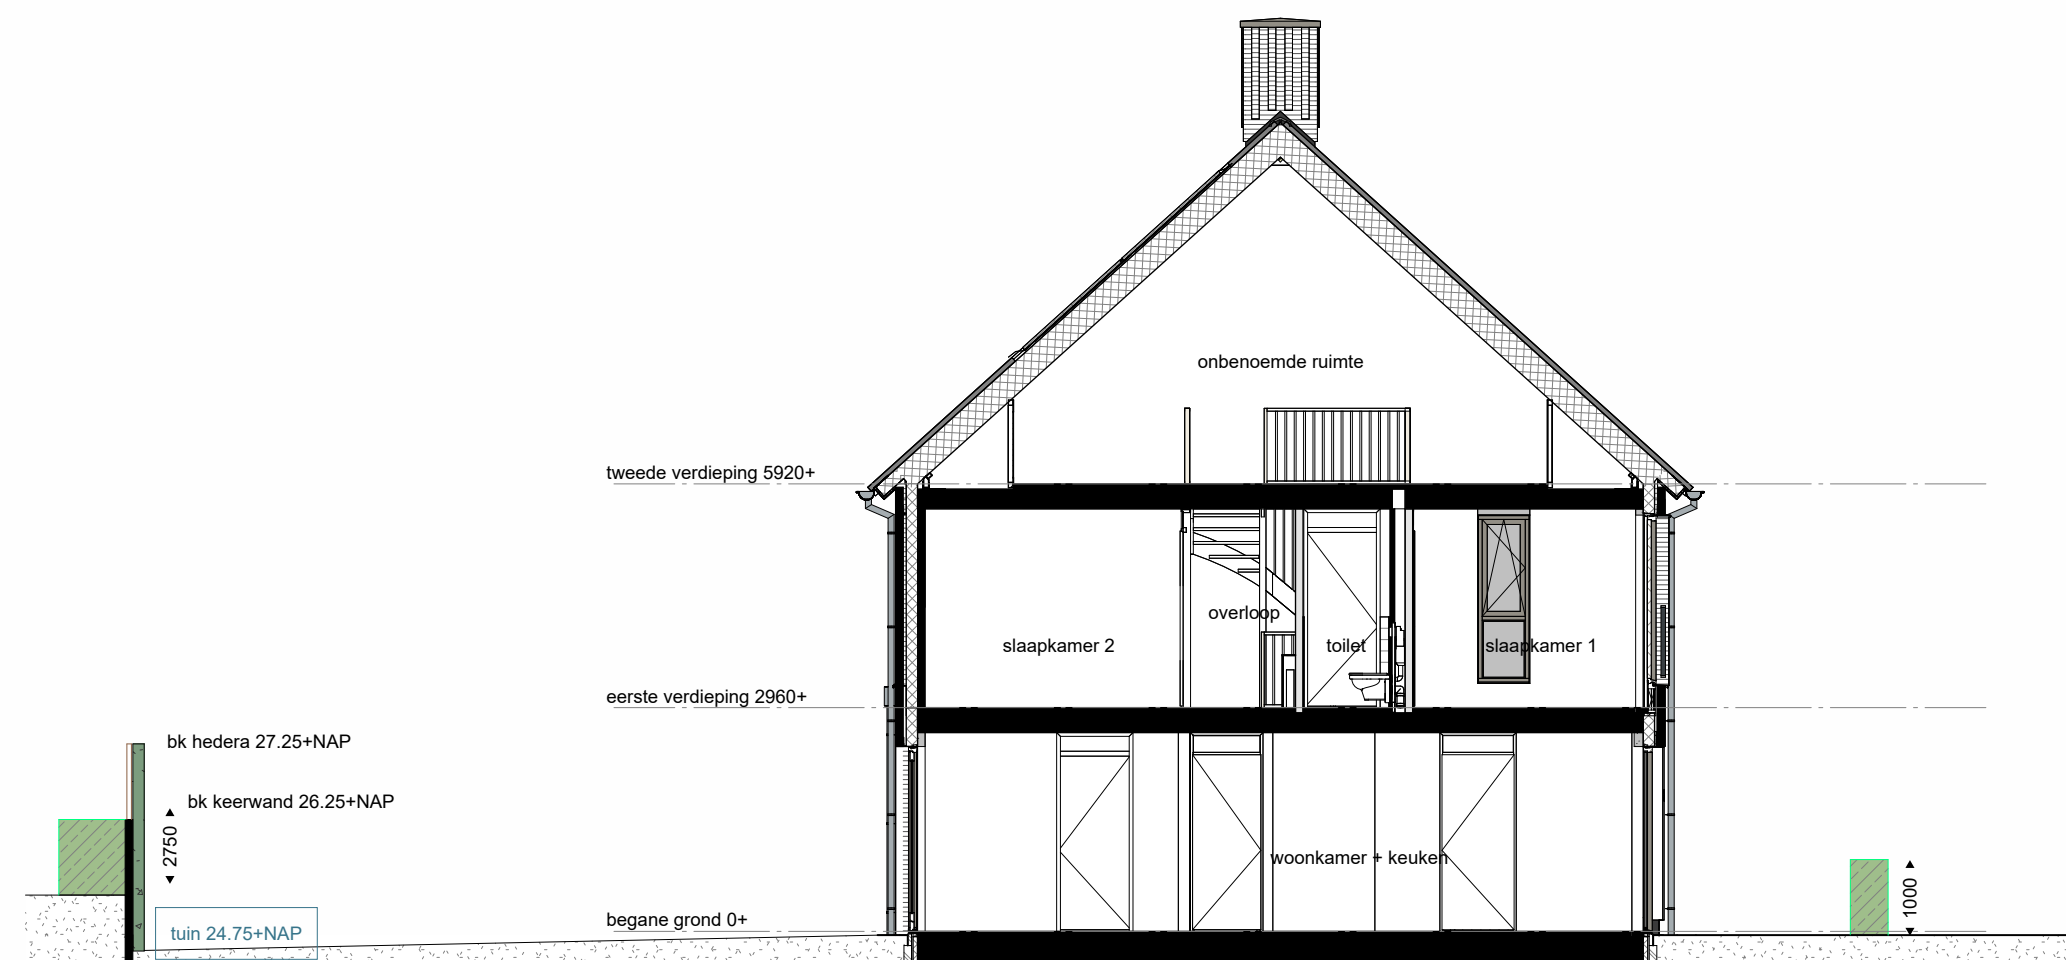


doorsnede

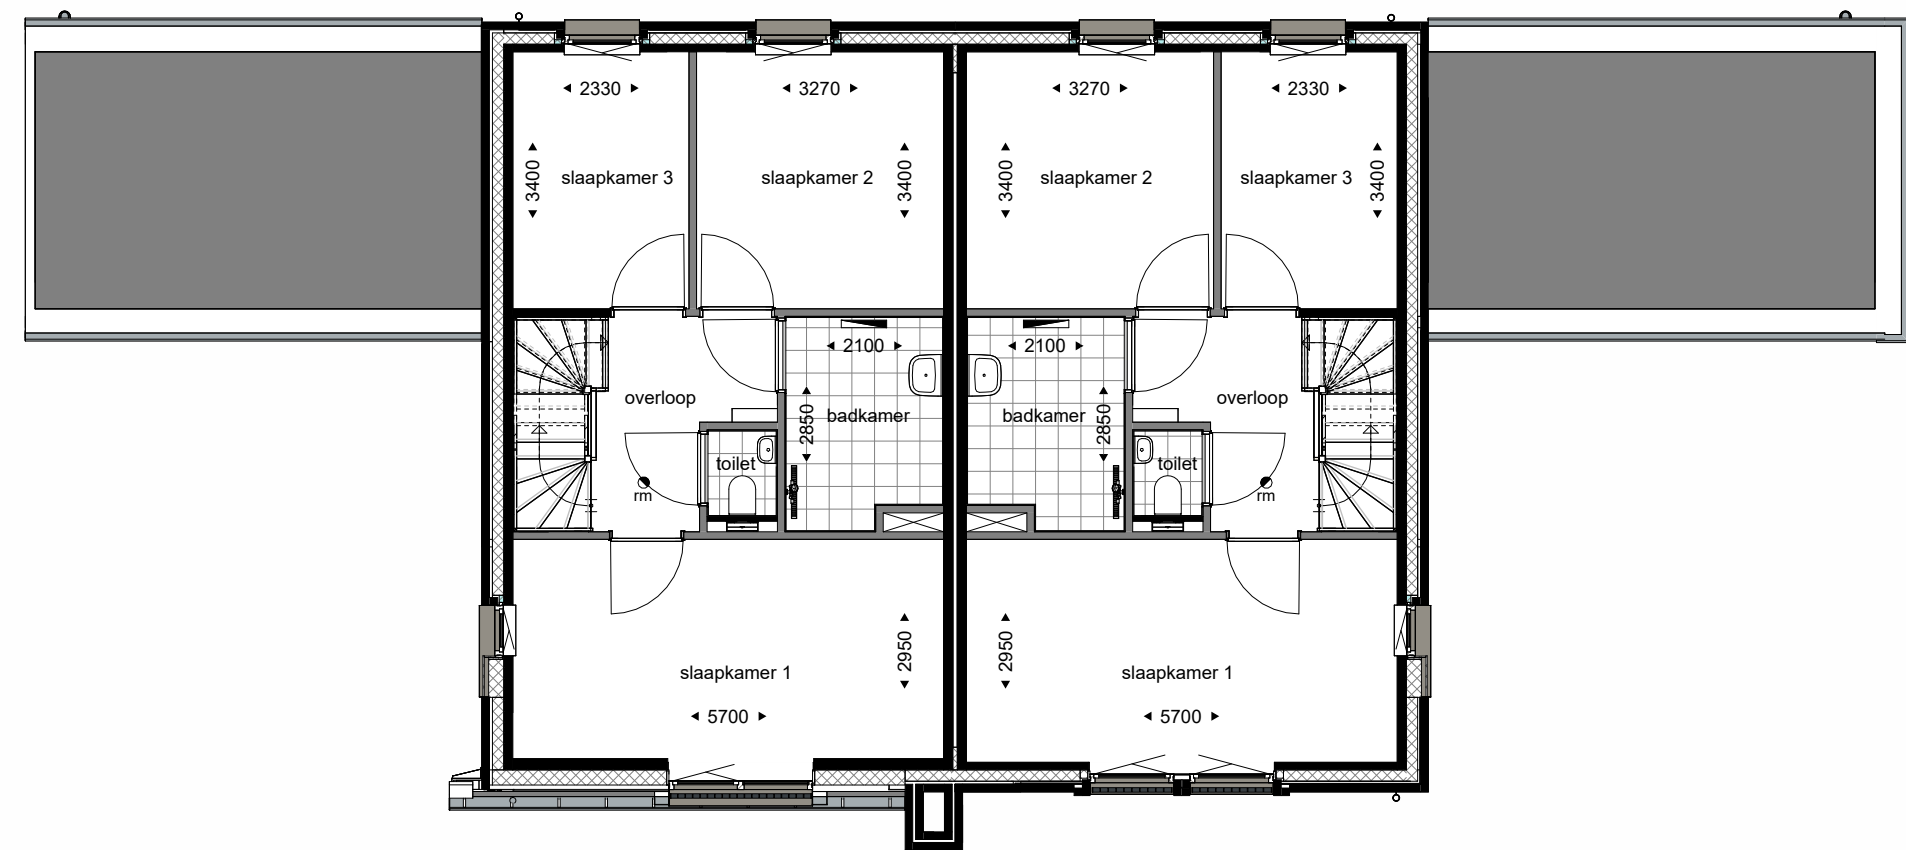

kavelnr: 31

kavelnr: 30

eerste verdieping

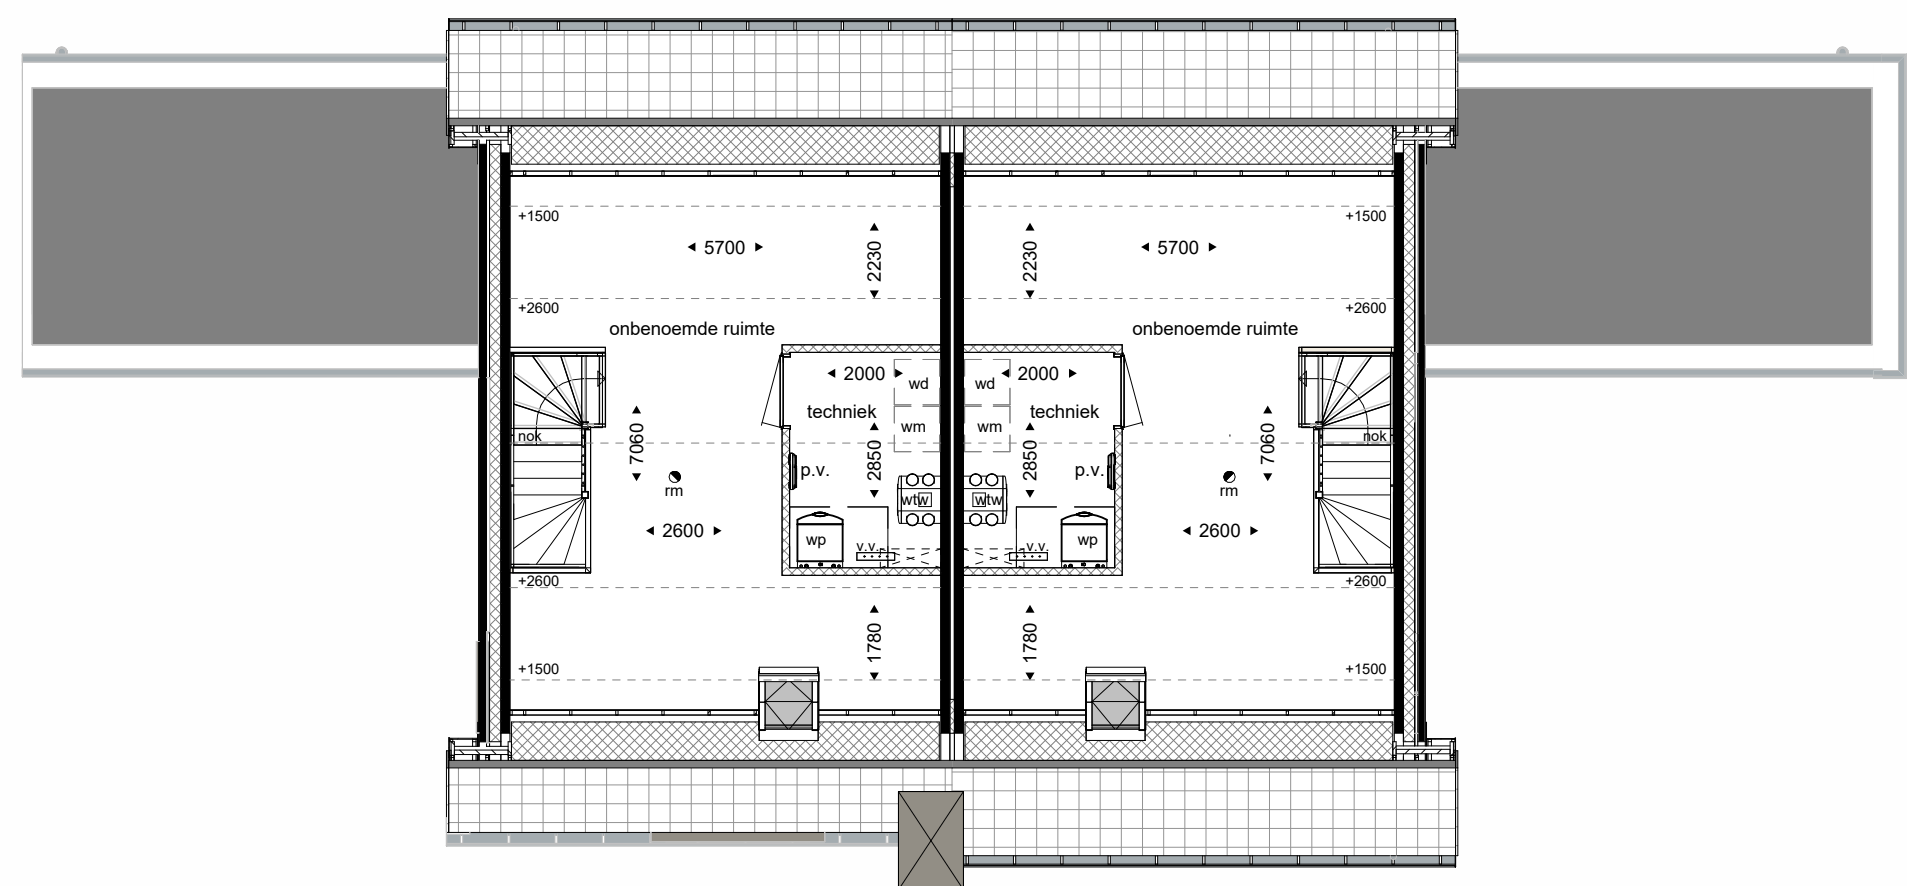


kavelnr: 31

kavelnr: 30

tweede verdieping



3D isometrie

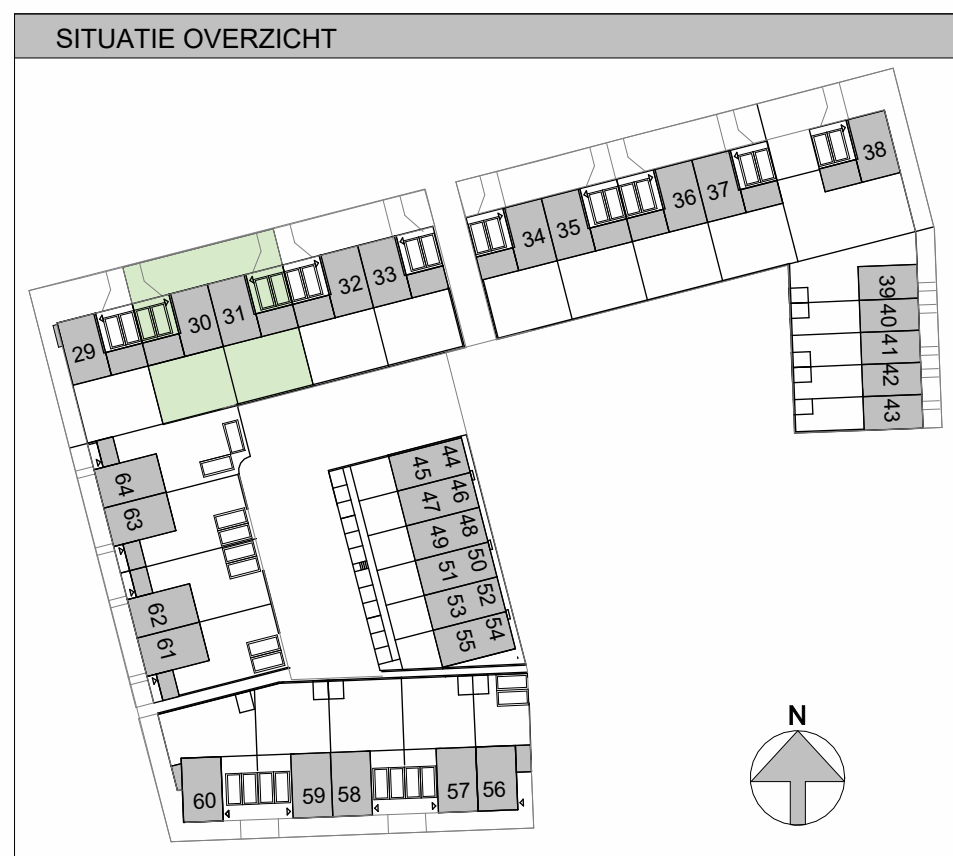

**De Dreijen
Wageningen**
Cluster 2
2*1 kap woningen

**Wag002
VK-30**

tekening
datum
versie
status
schaal
formaat
getekend

Overzicht kavels 30 en 31
27-02-2026
definitief
1:100
A1L
HS



BERLICUMSEWEG 10 5248 NT ROSMALEN T 073 6412133 INFO@VISSERENBOUWMAN.NL WWW.VISSERENBOUWMAN.NL