



kavelnr: 33

voorgevel



kavelnr: 32

rechter zijgevel




kavelnr: 32

achtergevel



kavelnr: 33


linker zijgevel

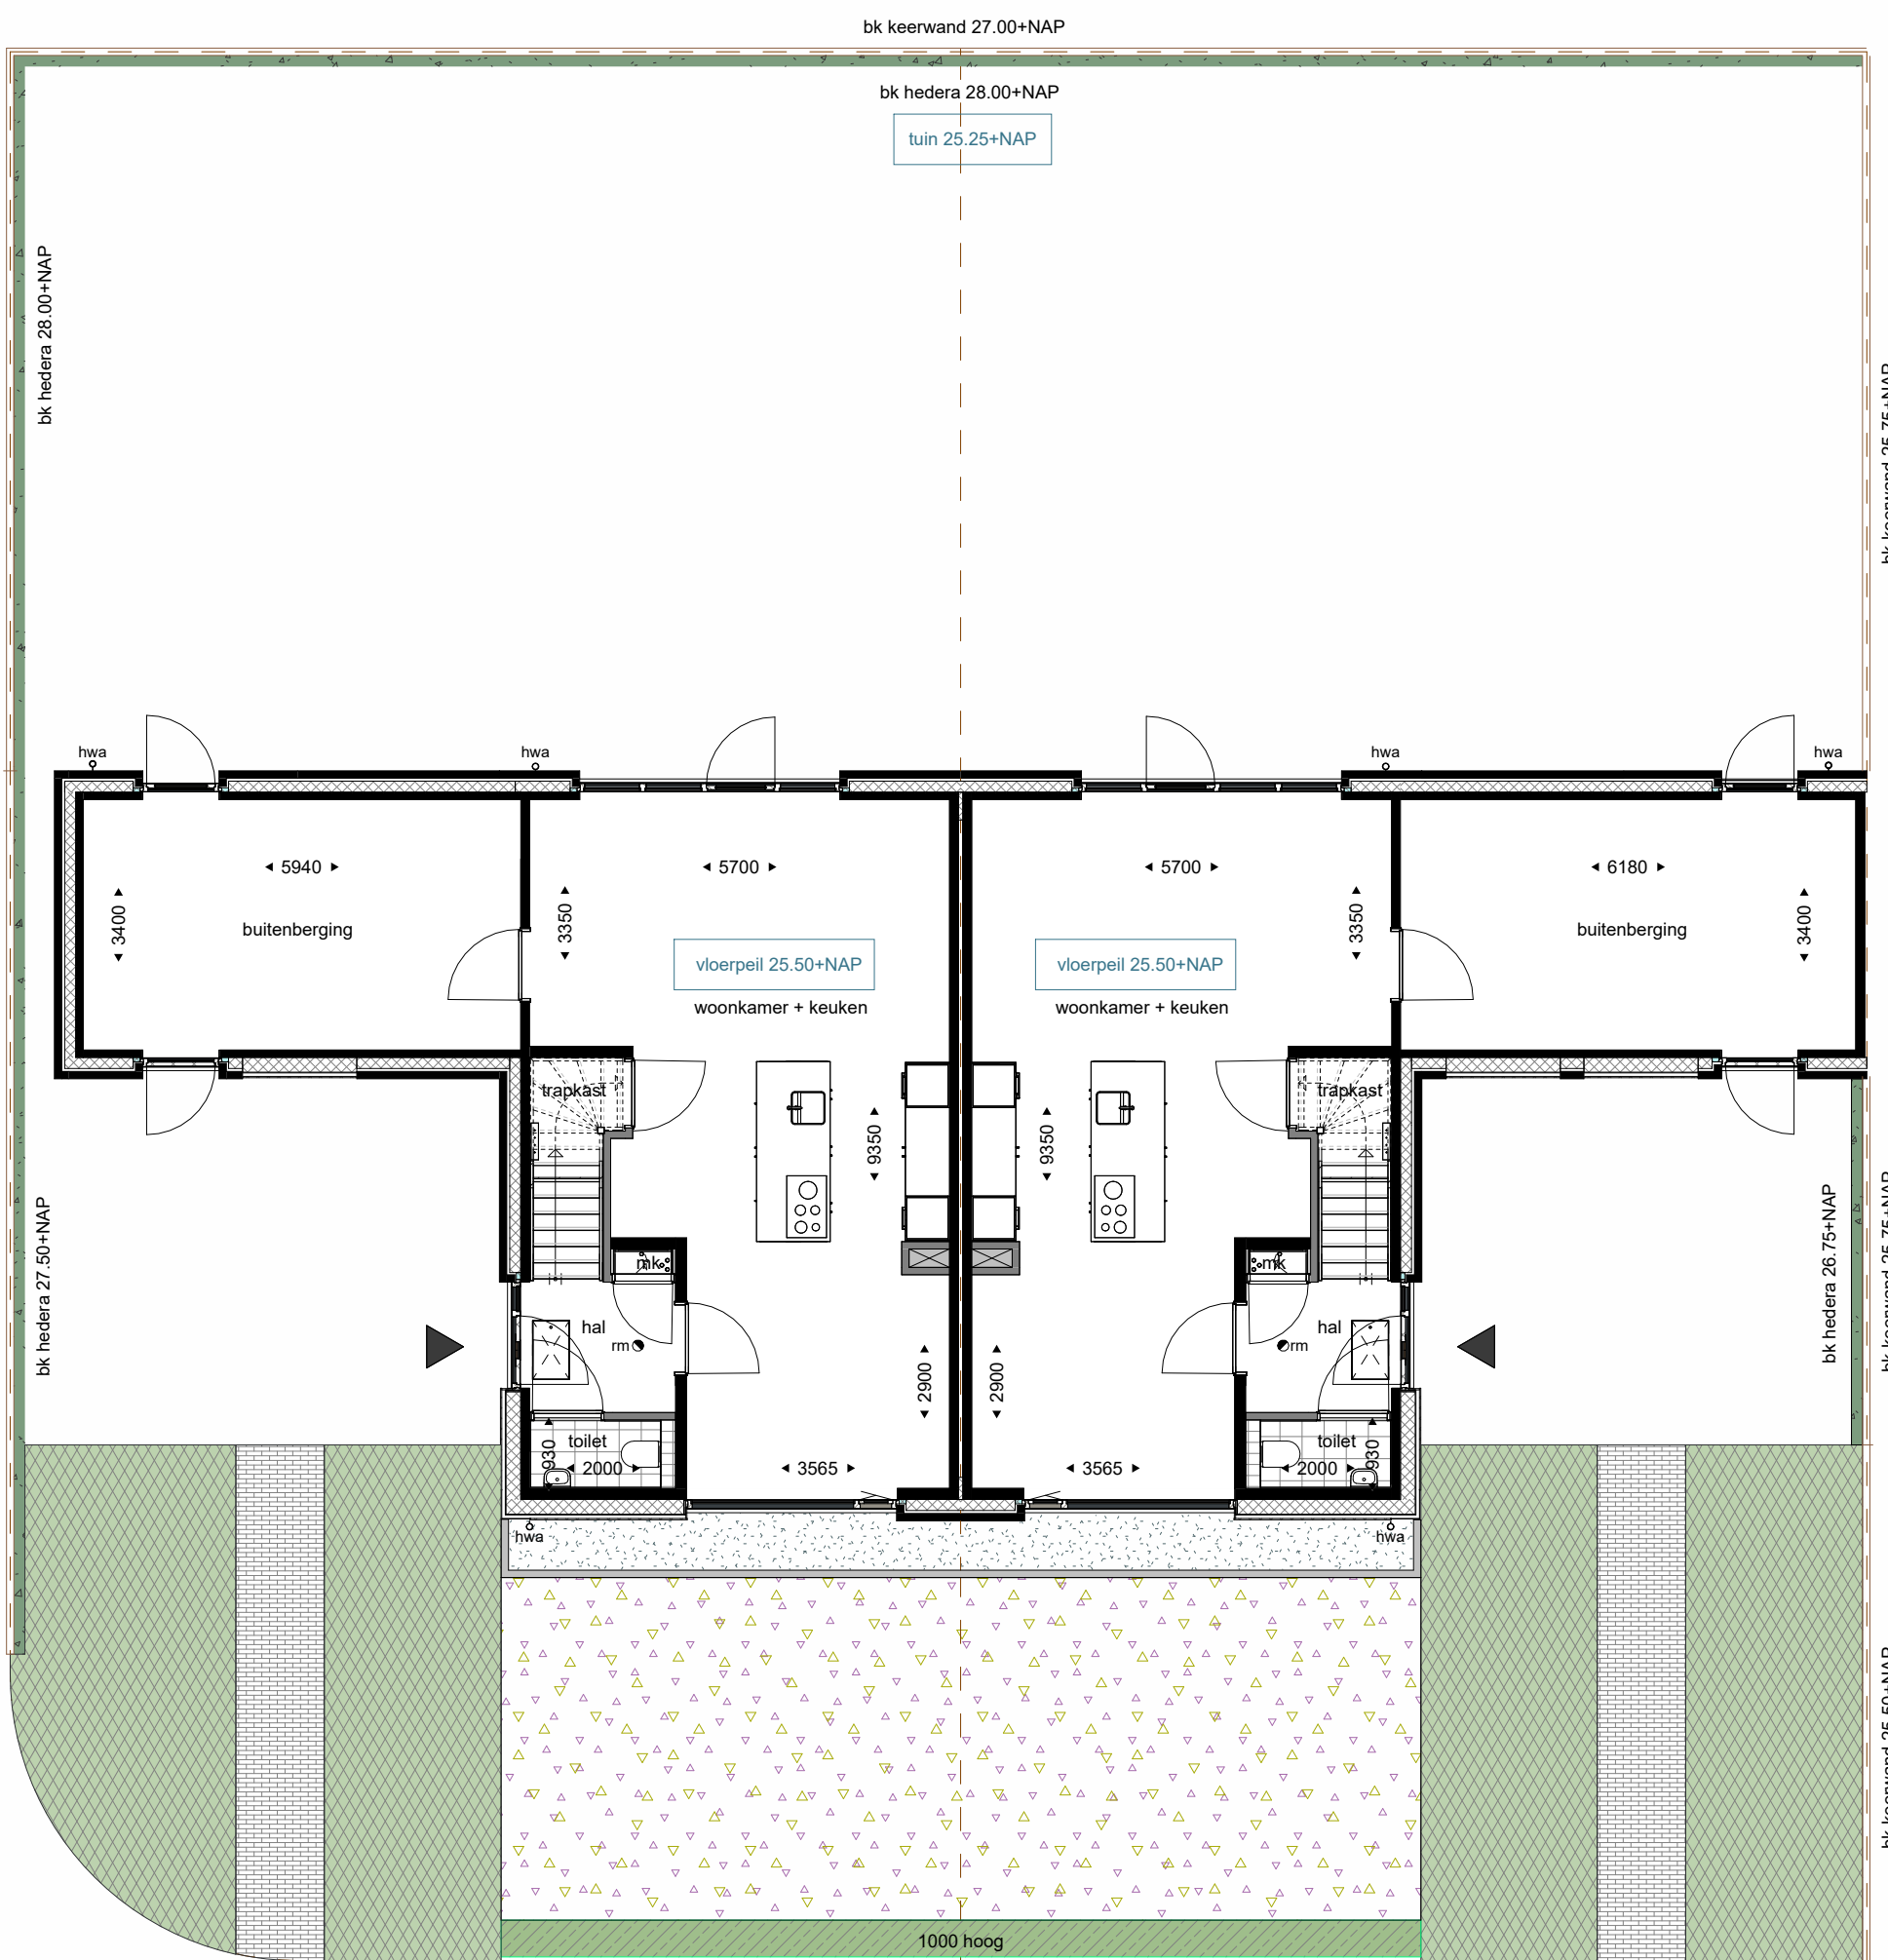

kavelnr: 33


kavelnr: 32

begane grond

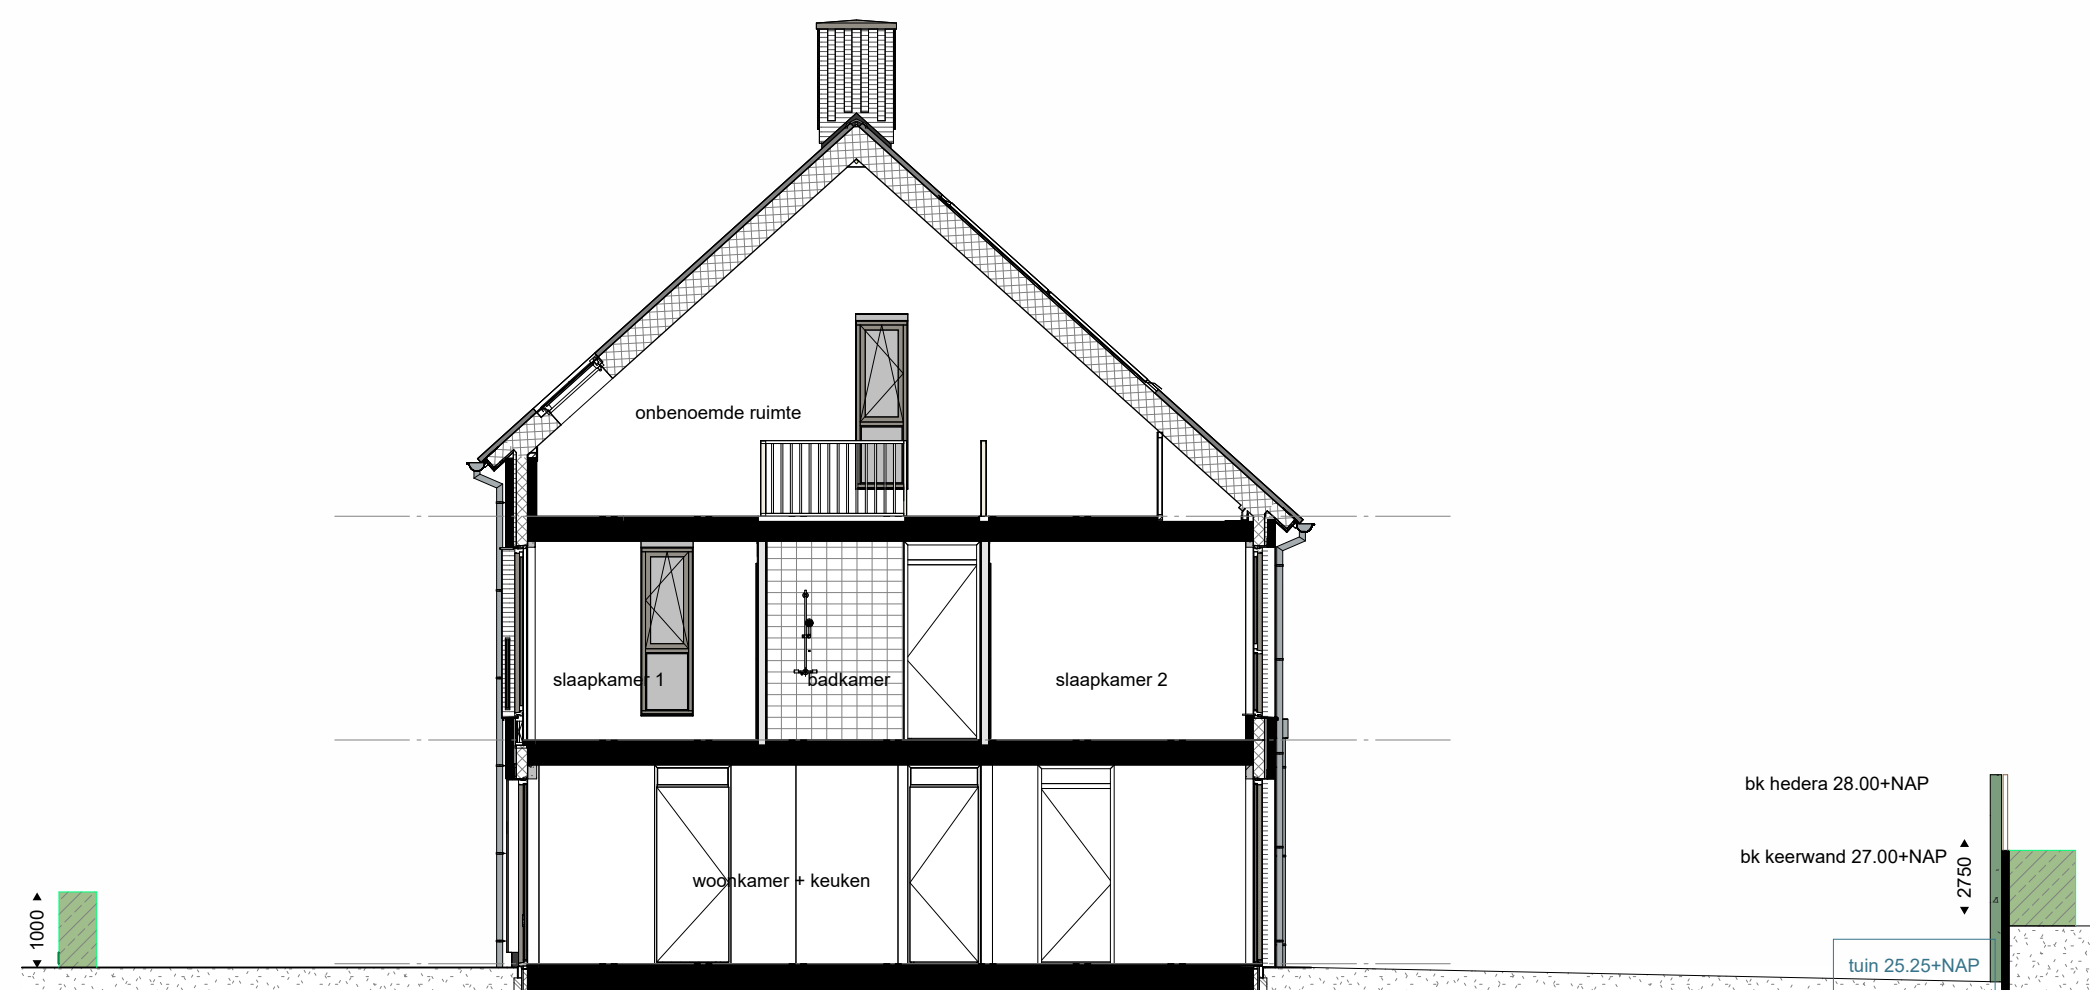


kavelnr: 33

doorsnede

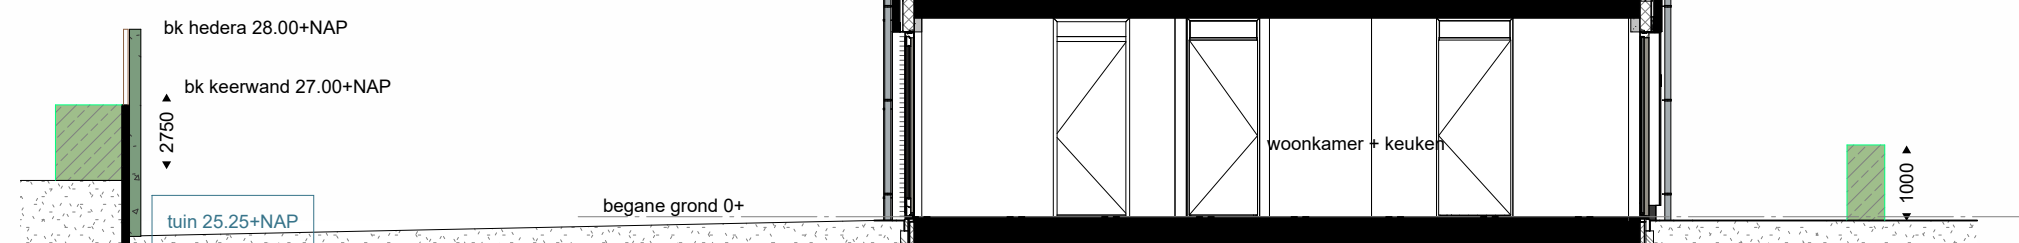

kavelnr: 32


doorsnede

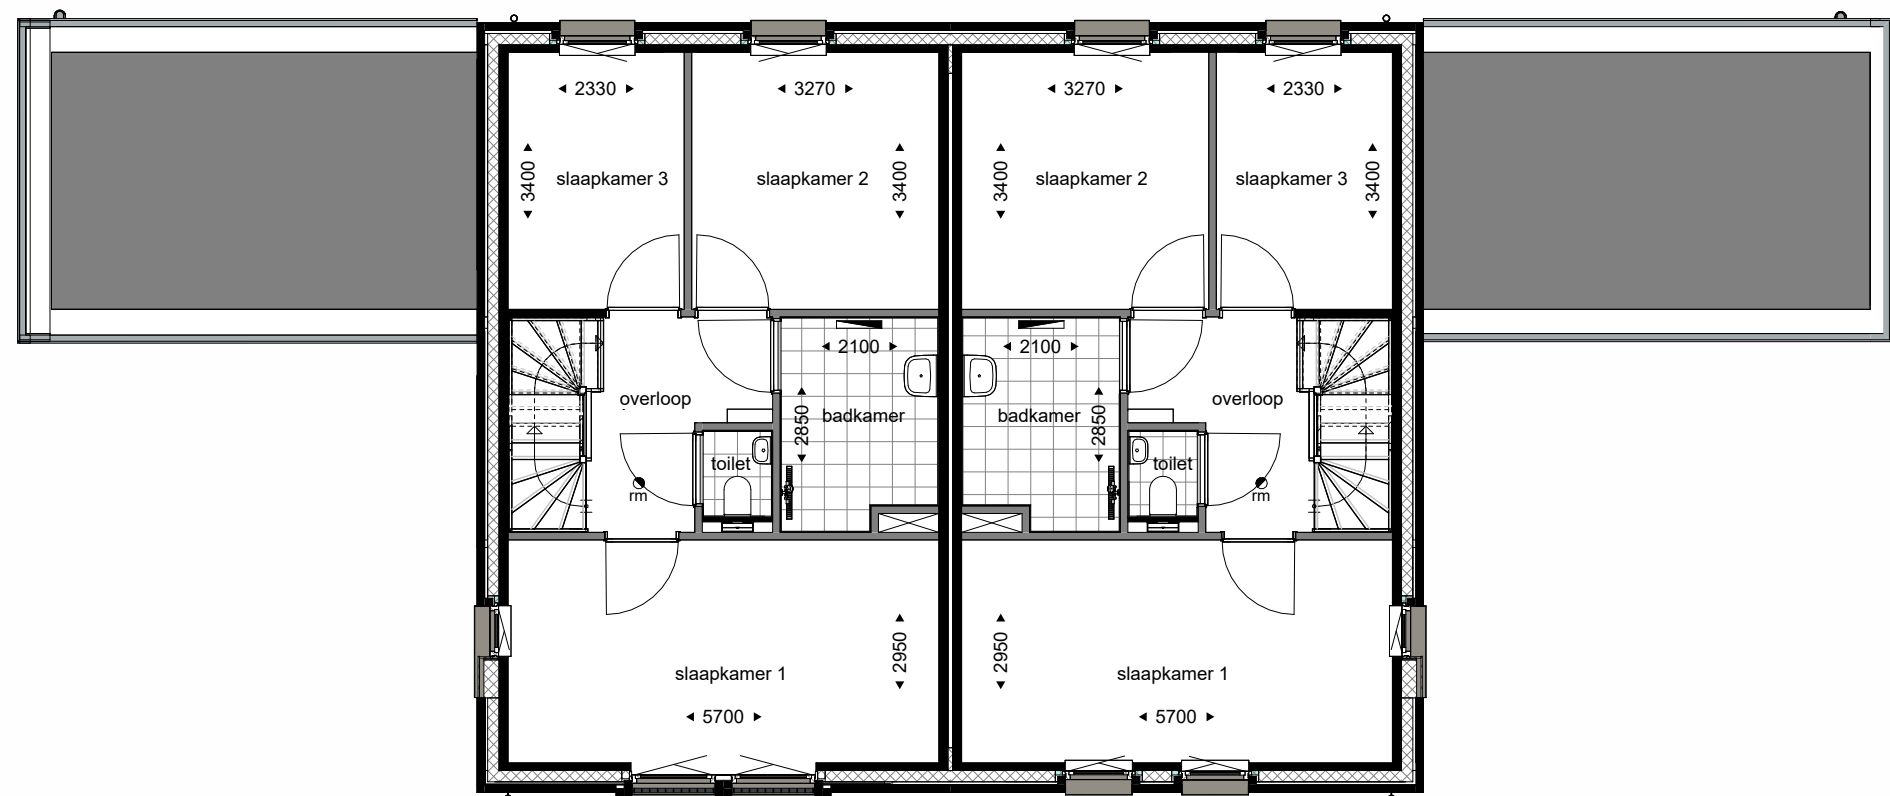

kavelnr: 33

kavelnr: 32

eerste verdieping

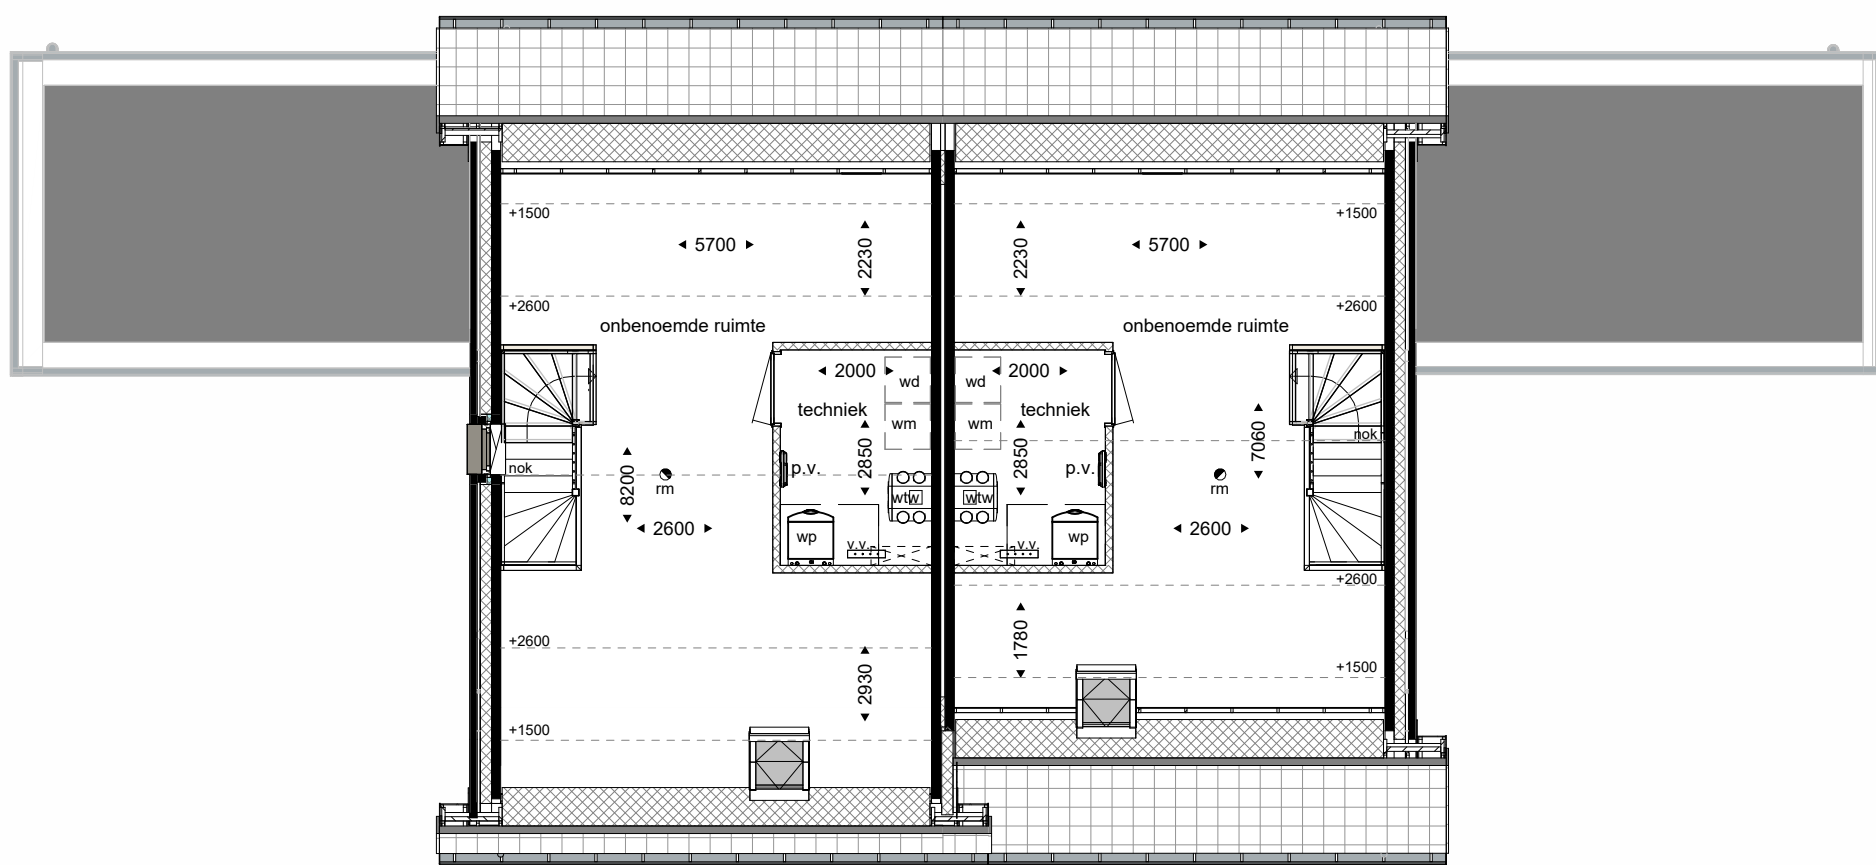


kavelnr: 33

kavelnr: 32

tweede verdieping



3D isometrie

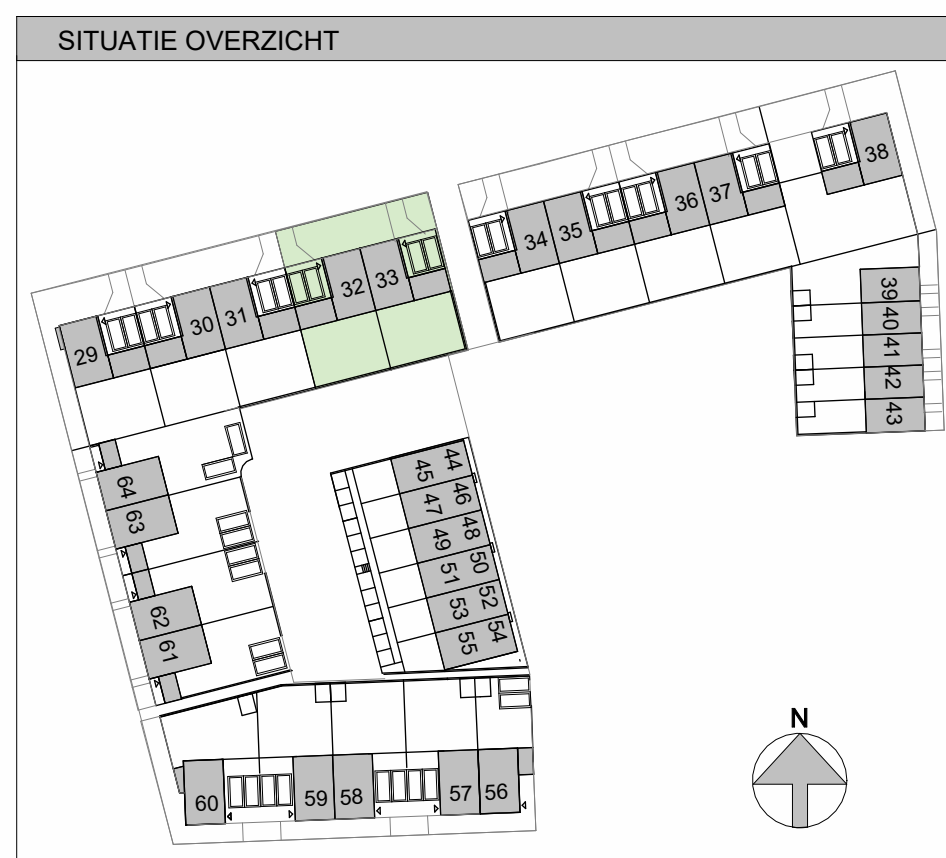

**De Dreijen
Wageningen**
Cluster 2
2*1 kap woningen

**Wag002
VK-32**

tekening
datum
versie
status
schaal
formaat
getekend

Overzicht kavels 32 en 33
27-02-2026
definitief
1:100
A1L
HS



BERLICUMSEWEG 10 5248 NT ROSMALEN T 073 6412133 INFO@VISSERENBOUWMAN.NL WWW.VISSERENBOUWMAN.NL

architectenbureau
visser en bouwman bv