



kavelnr: 37
voorgevel



kavelnr: 36
rechter zijgevel




kavelnr: 36
achtergevel




kavelnr: 37
linker zijgevel


RENVOOI TERREININRICHTING	
	halfverharding langs woning, split n.t.b., opgevoerd d.m.v. opstapband 10x20cm
	koepel, betonstraatstenen
	inritbestrating, graskeelblokken
	prefab beton keerwand
	gaashek met Hederas
	blokhaag, ca.1000 mm hoog
	beplanting overgangen priv�-publiek conform bijlage koopovereenkomst

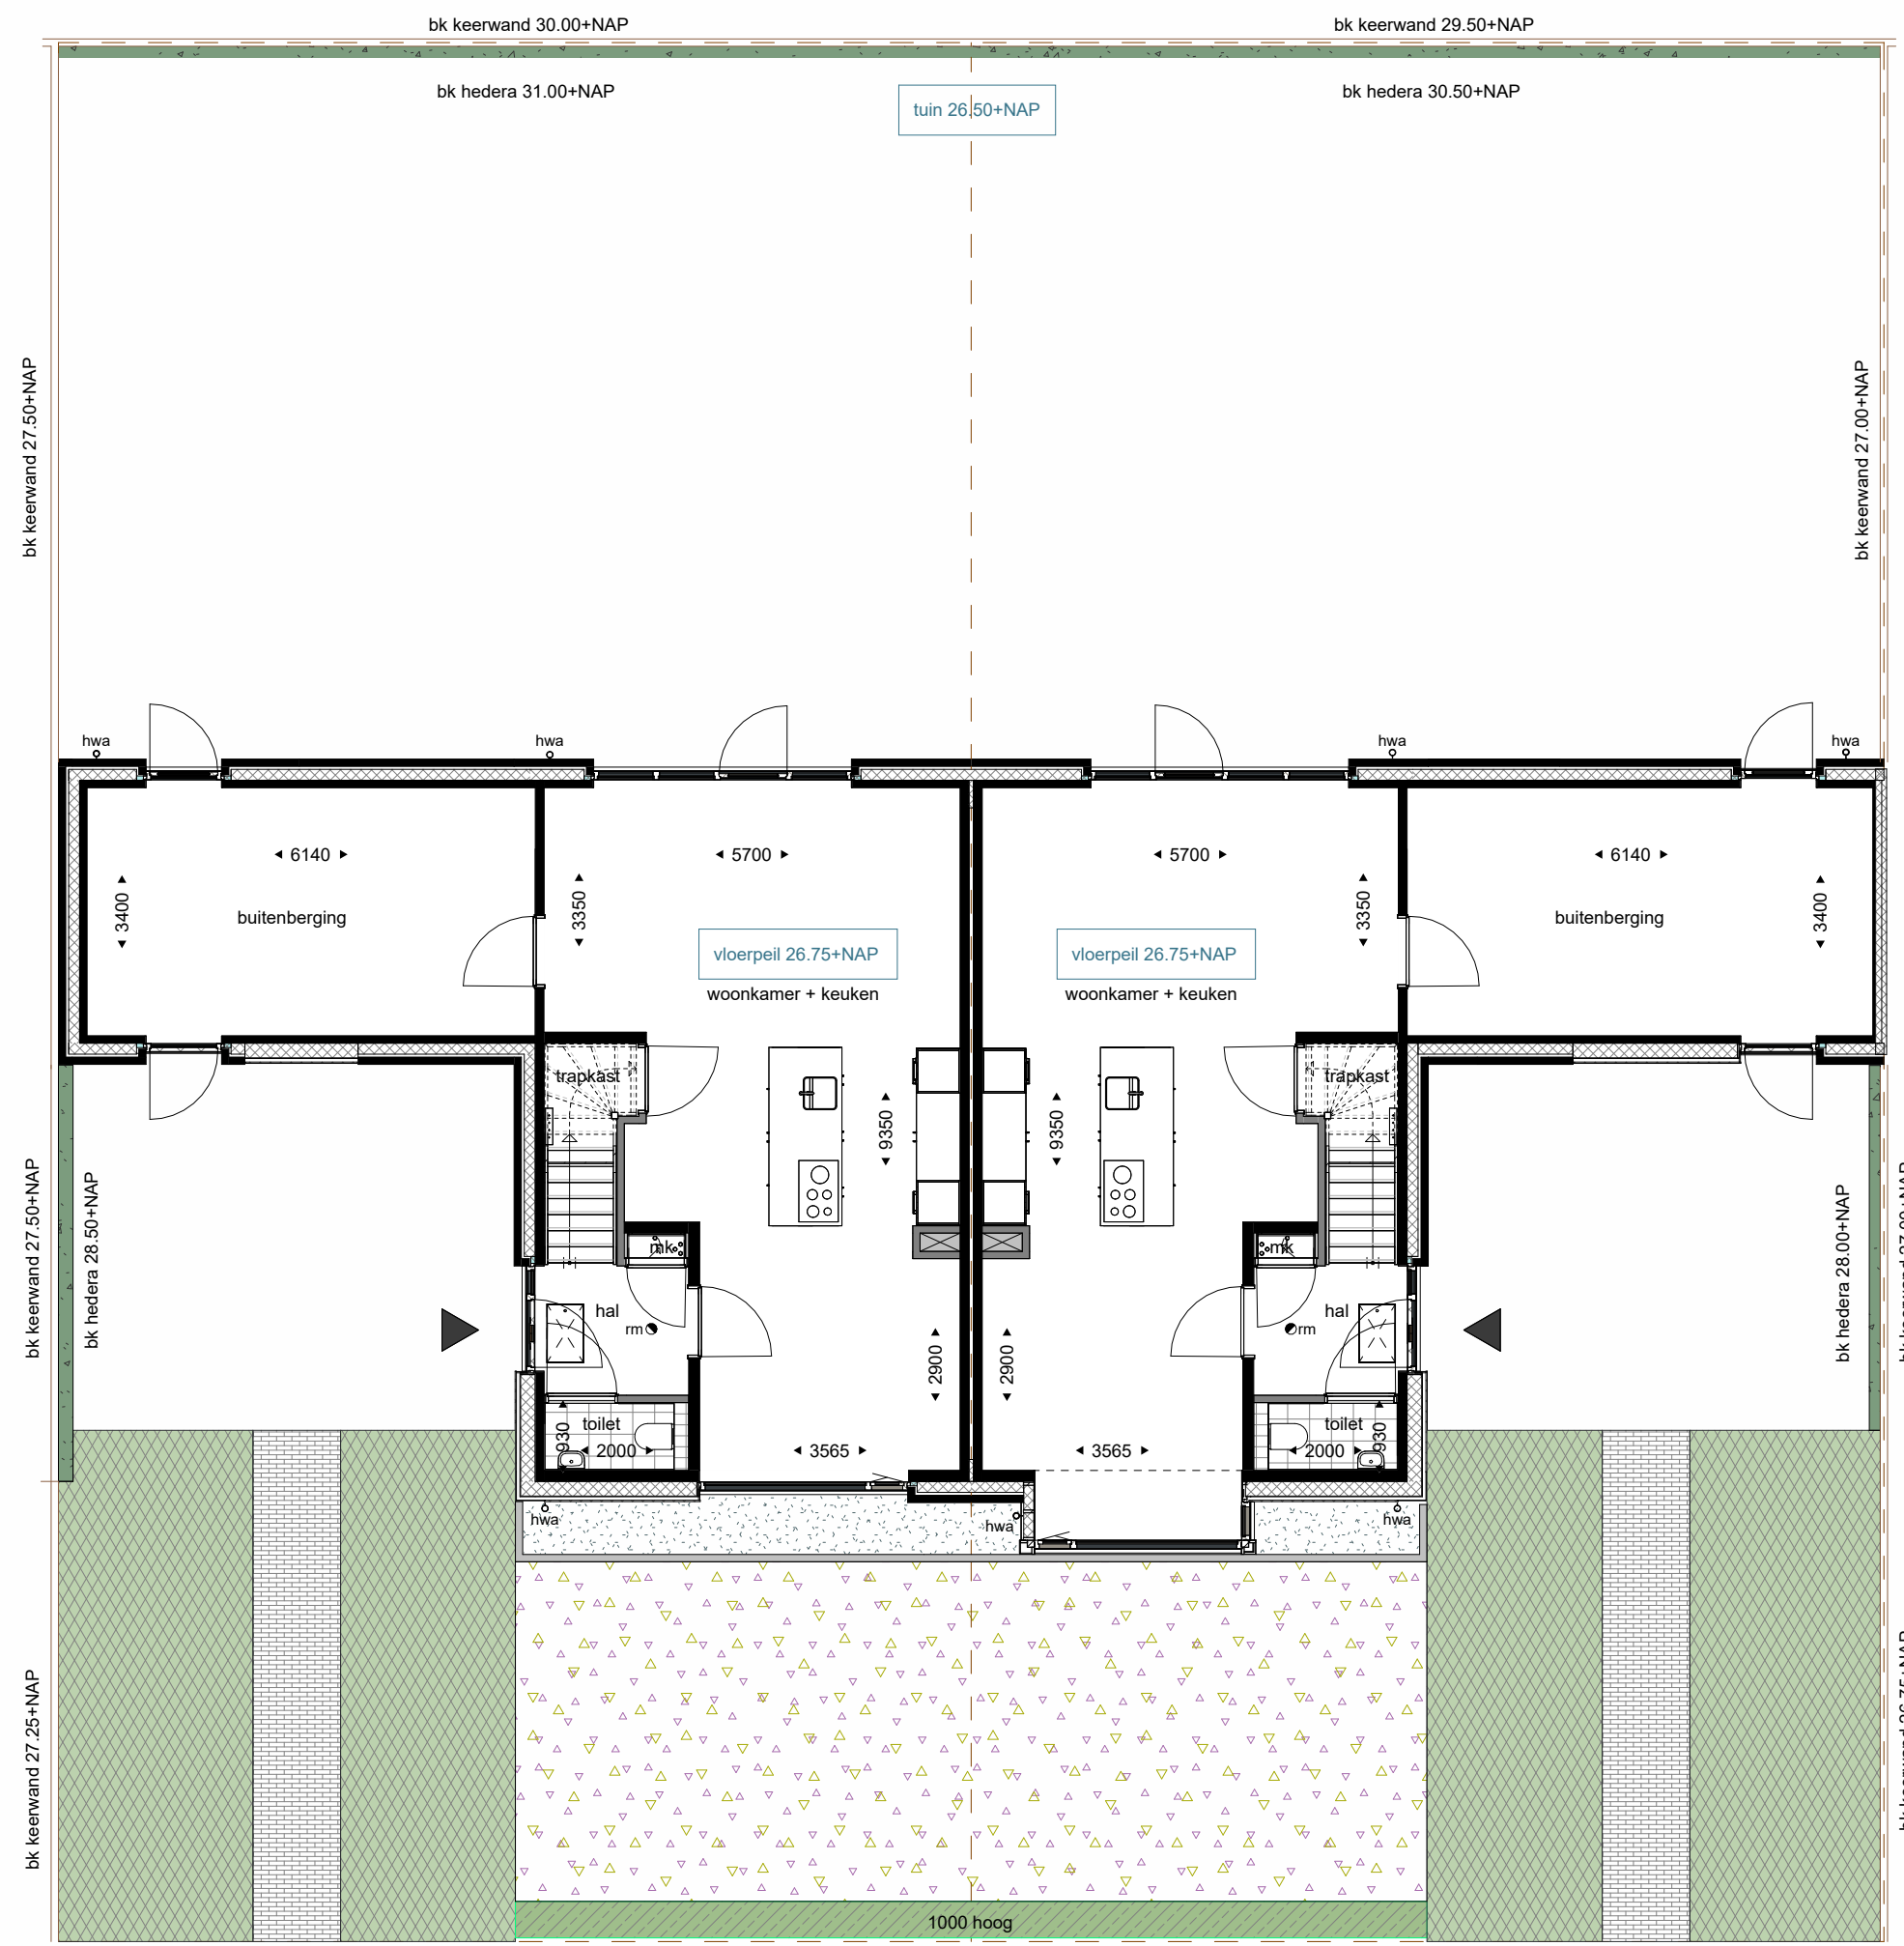


kavelnr: 37
begane grond

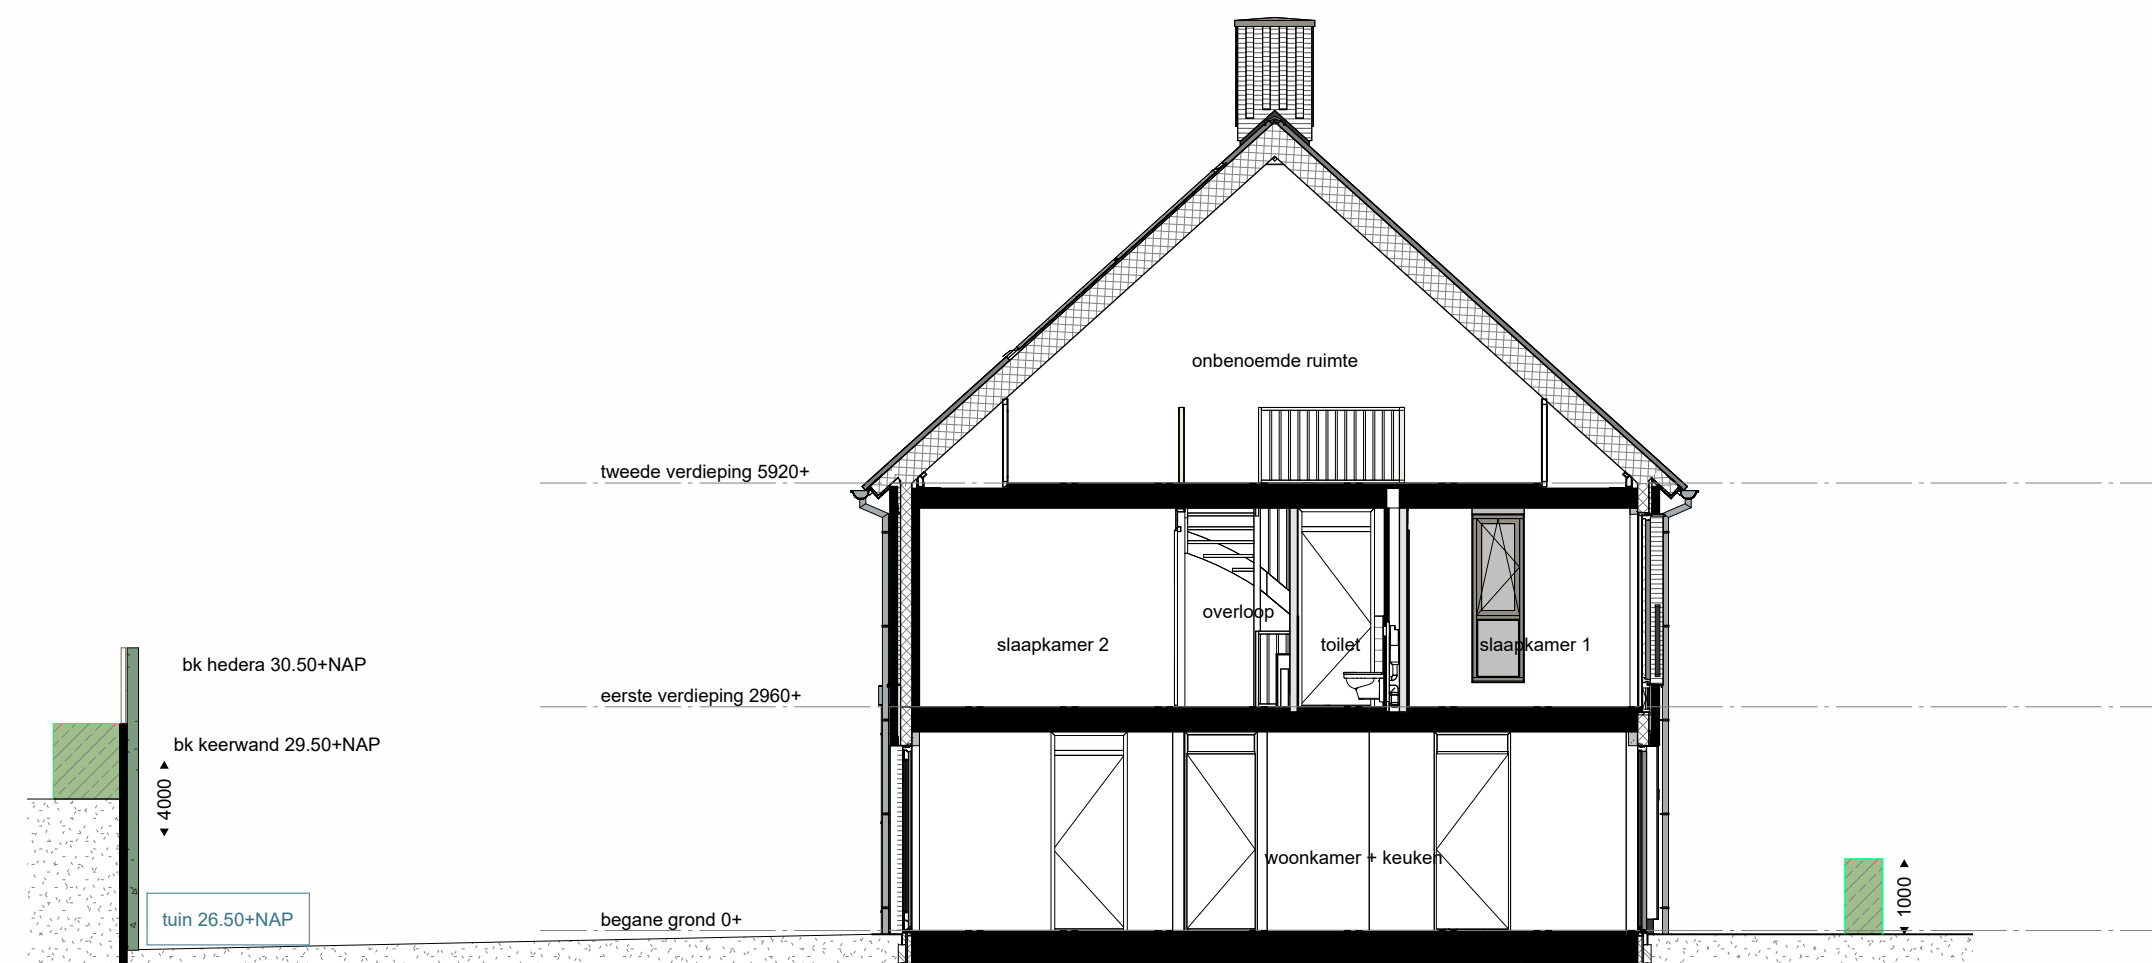

doorsnede

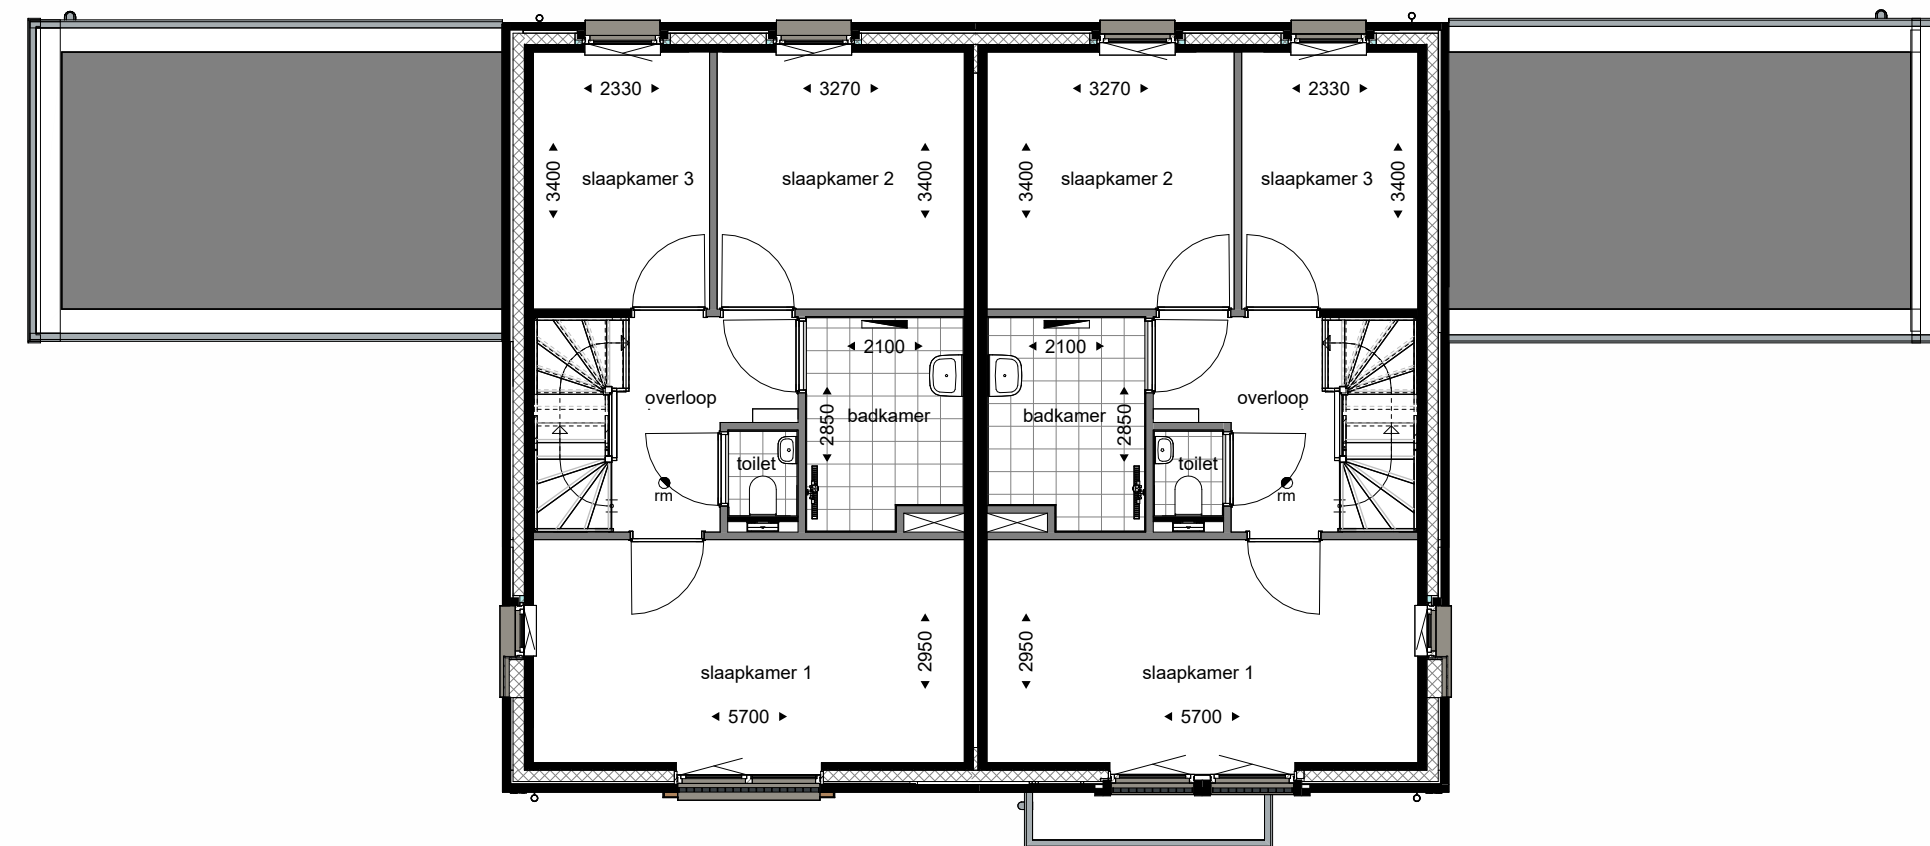


kavelnr: 37
eerste verdieping

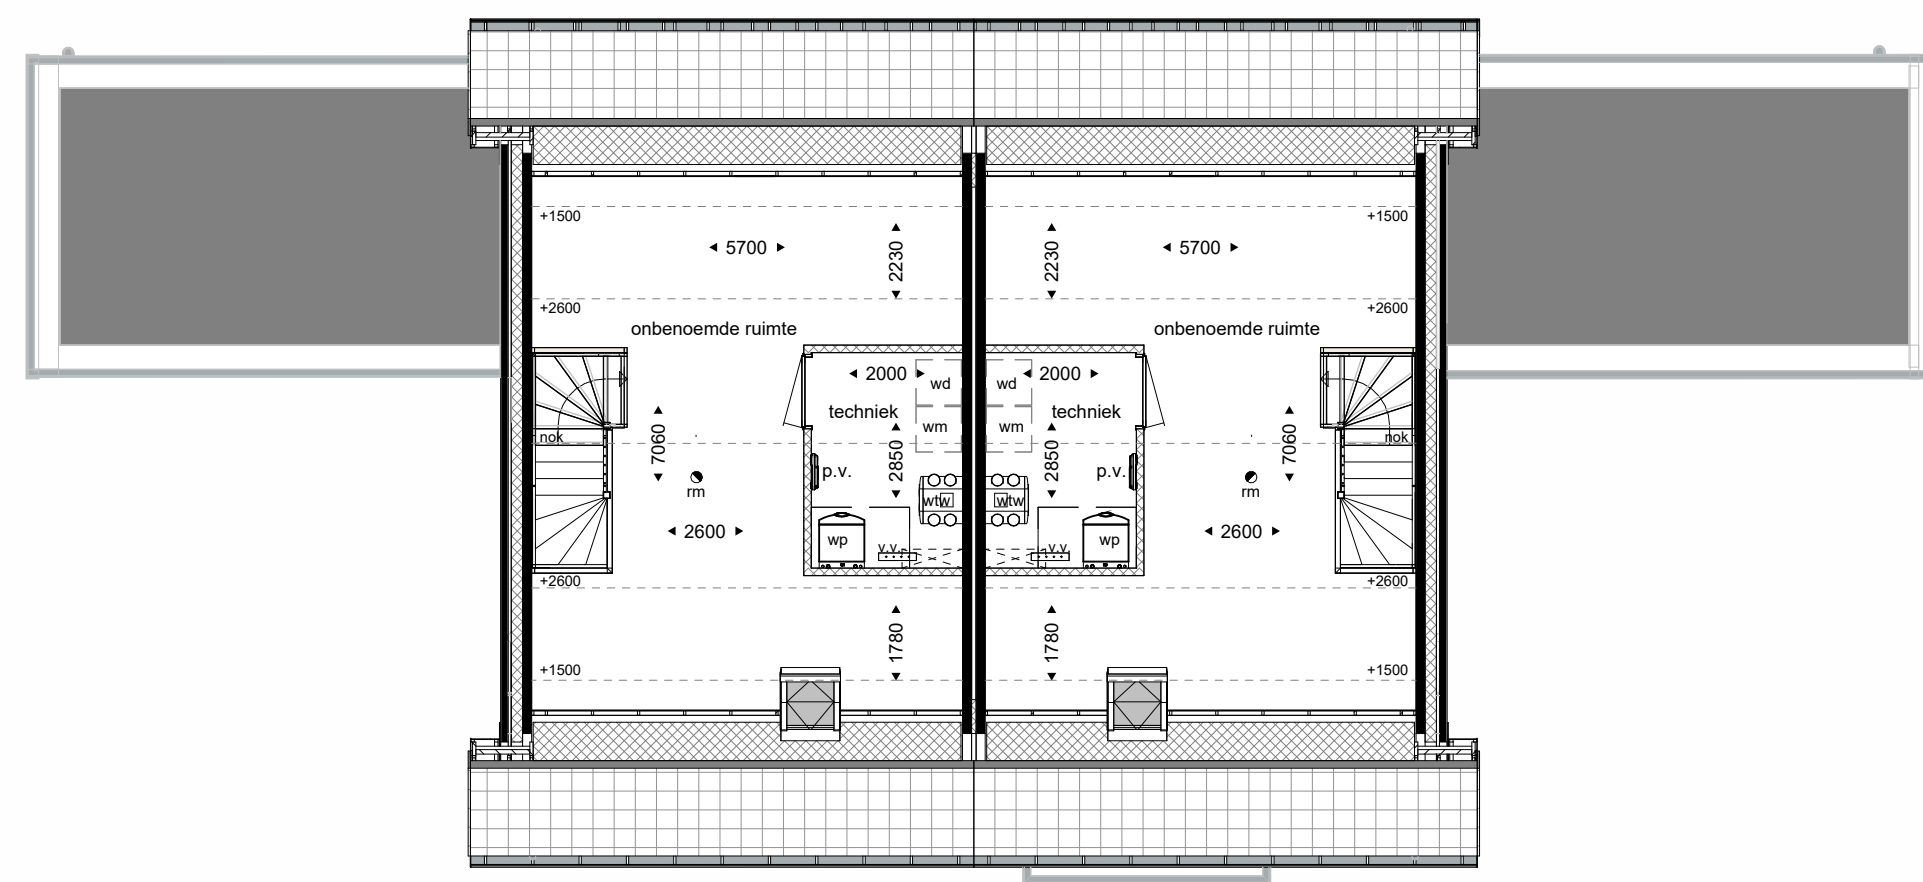

kavelnr: 37
tweede verdieping



3D isometrie

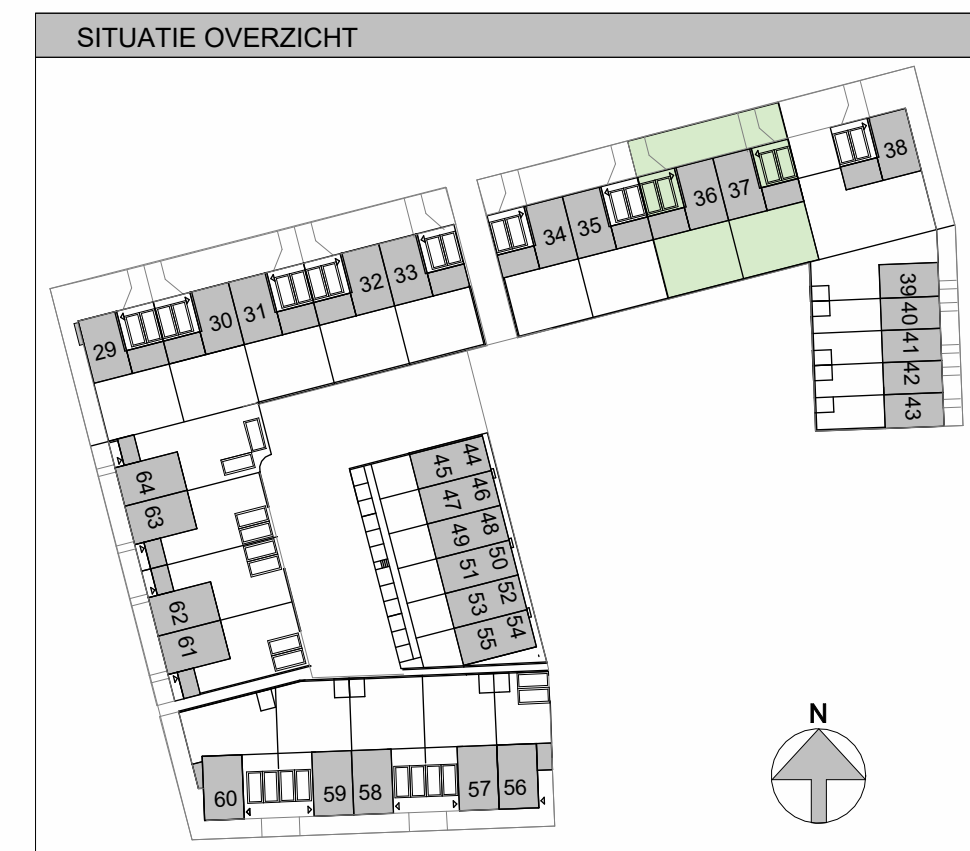

**De Dreijen
Wageningen**
Cluster 2
2*1 kap woningen

**Wag002
VK-36**

tekening
datum
versie
status
schaal
formaat
getekend

Overzicht kavels 36 en 37
27-02-2026
definitief
1:100
A1L
HS



BERLICUMSEWEG 10 5248 NT ROSMALEN T 073 6412133 INFO@VISSERENBOUWMAN.NL WWW.VISSERENBOUWMAN.NL

File name: Wag002_DO_Won_AVB_R23_CF

form : A1(1050x594mm)

architectenbureau
visser en bouwman bv