


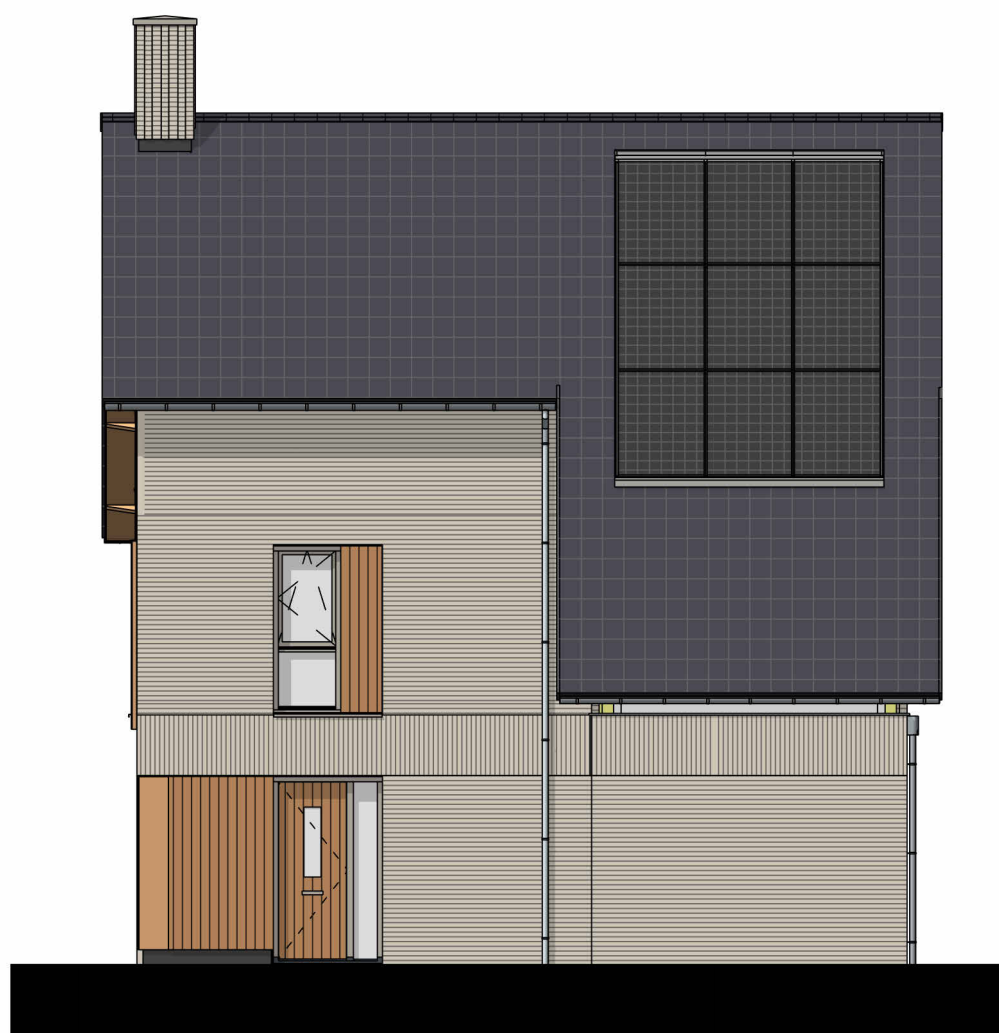


voorgevel



zijgevel rechts



achtergevel

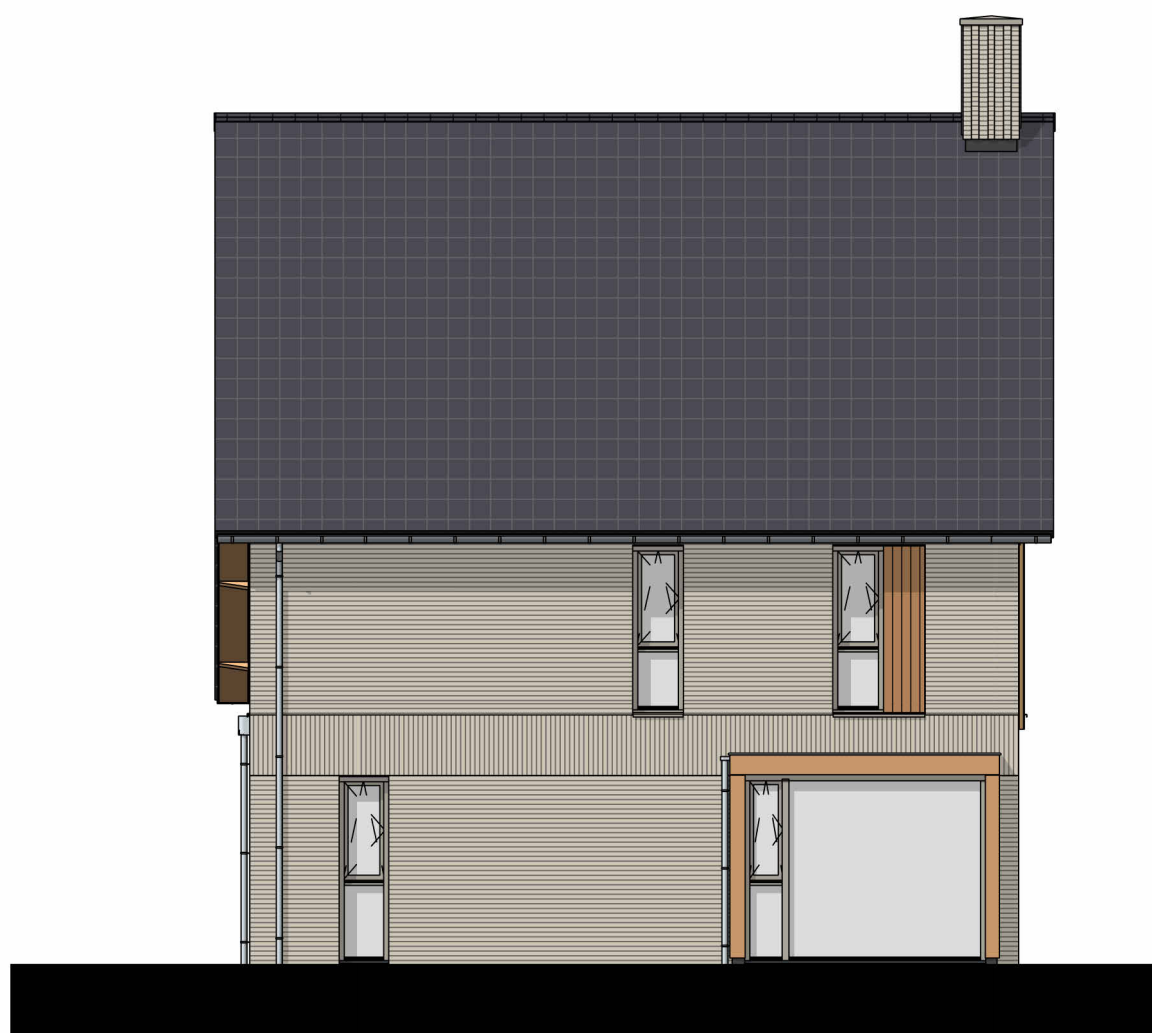


zijgevel links




doorsnede




3D isometrie

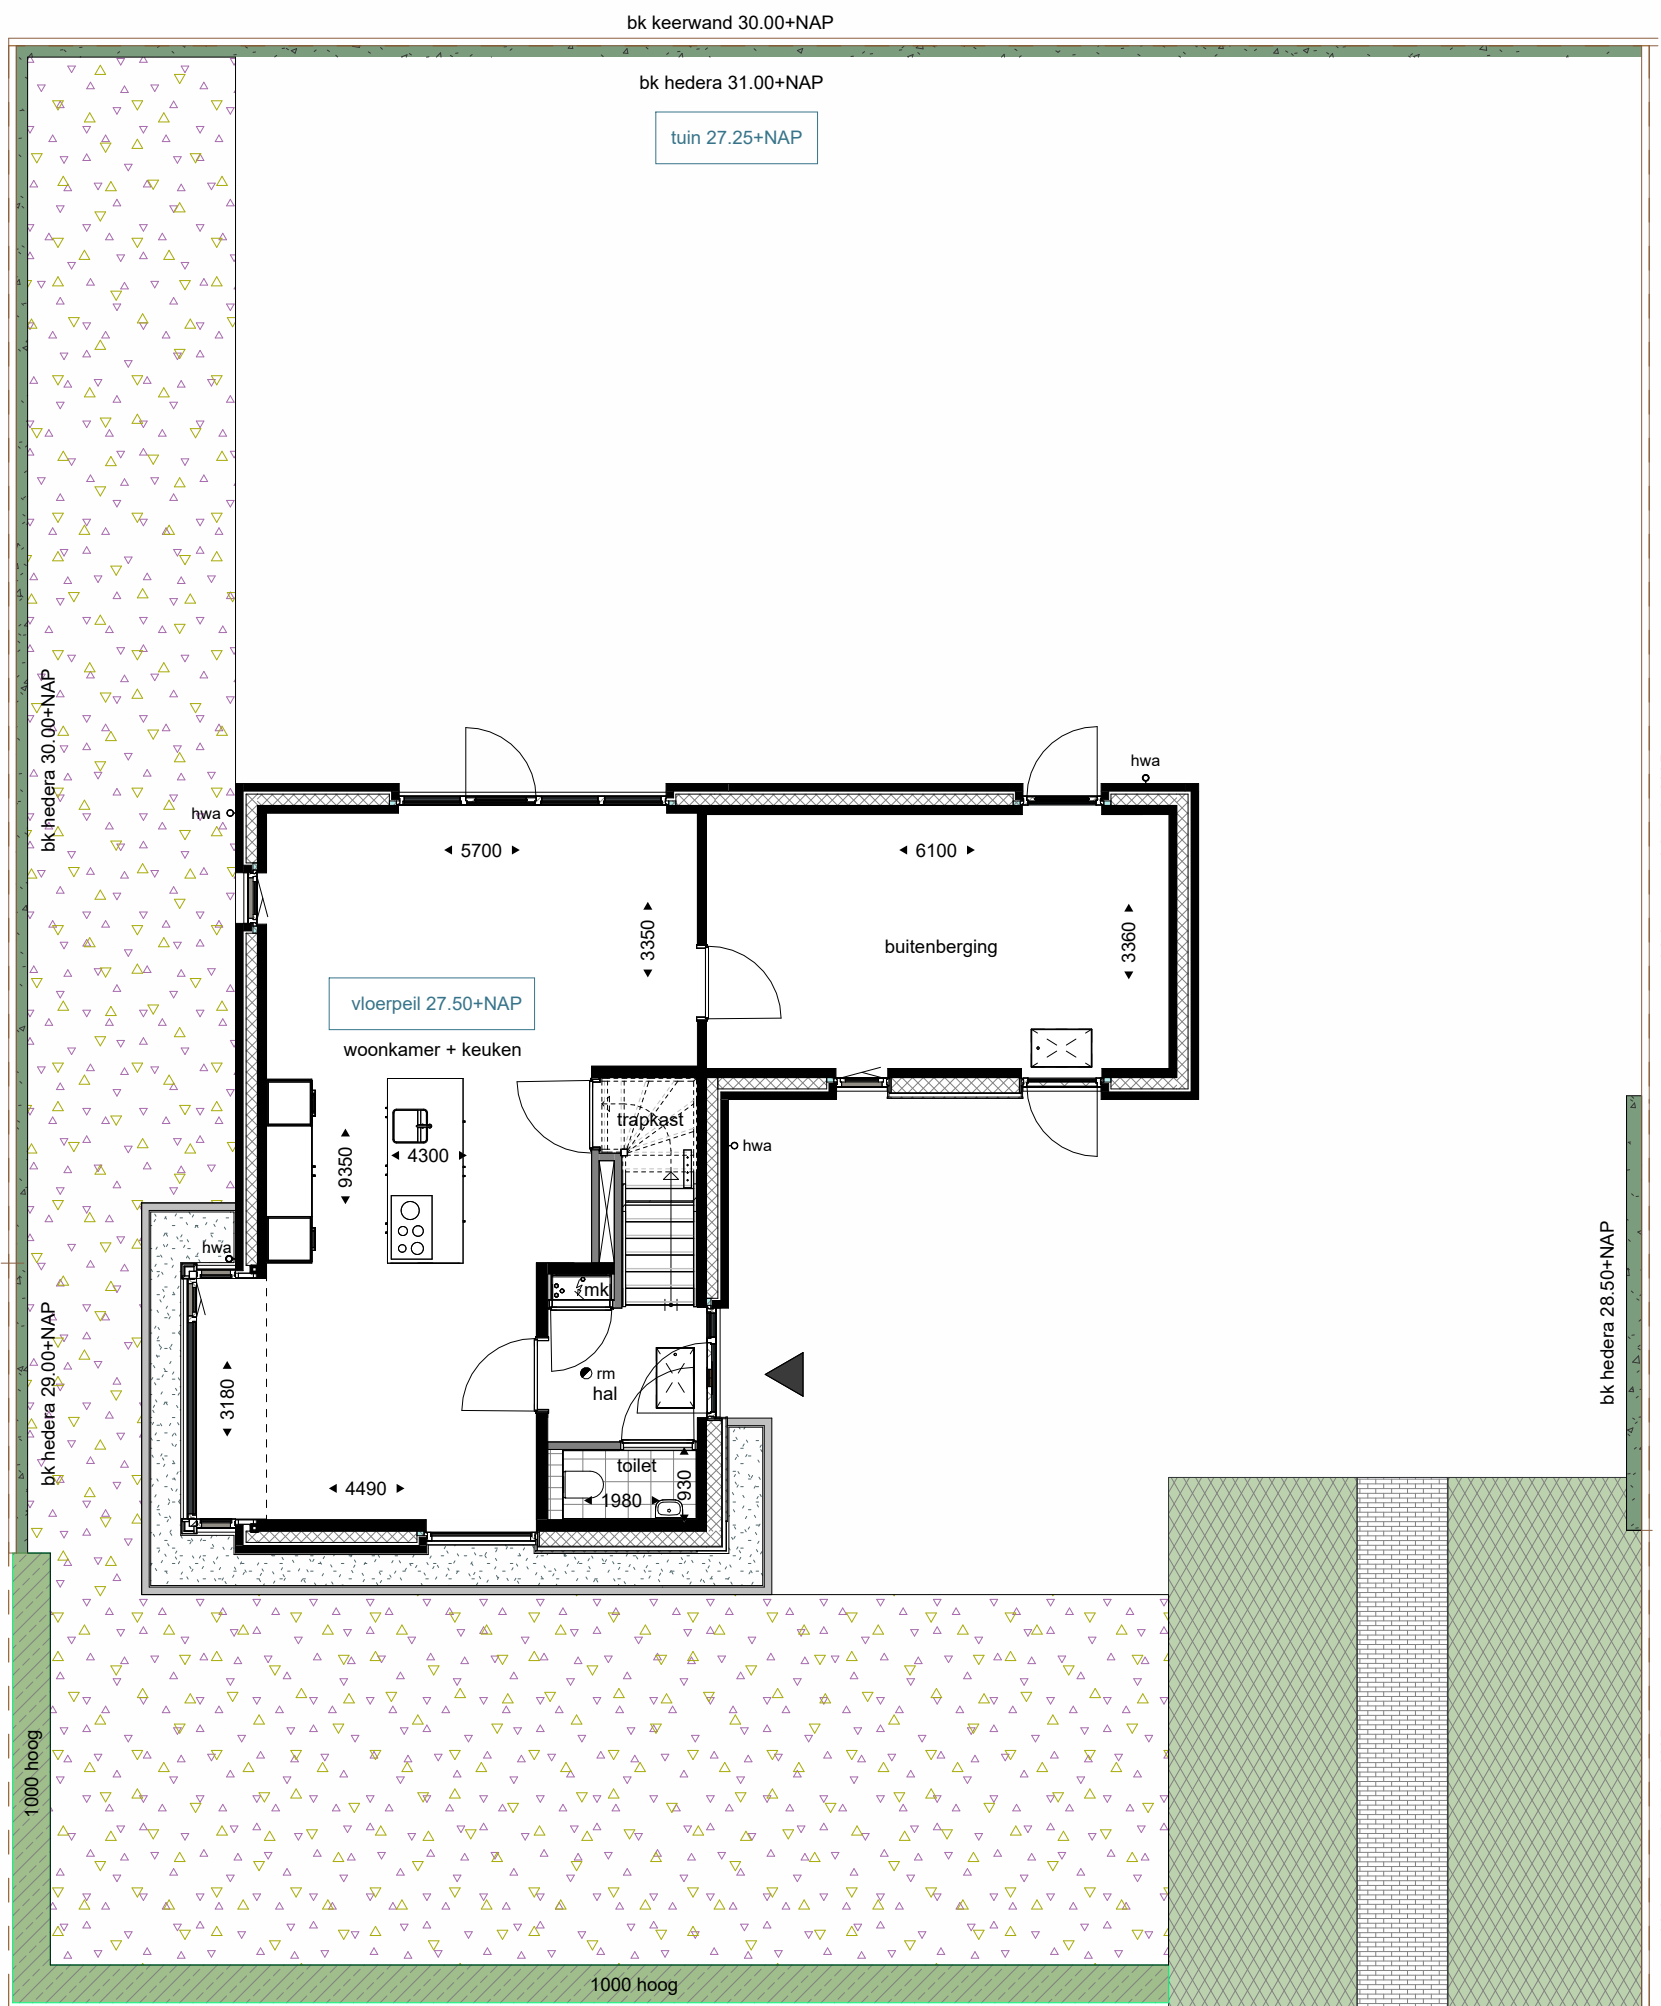

begane grond

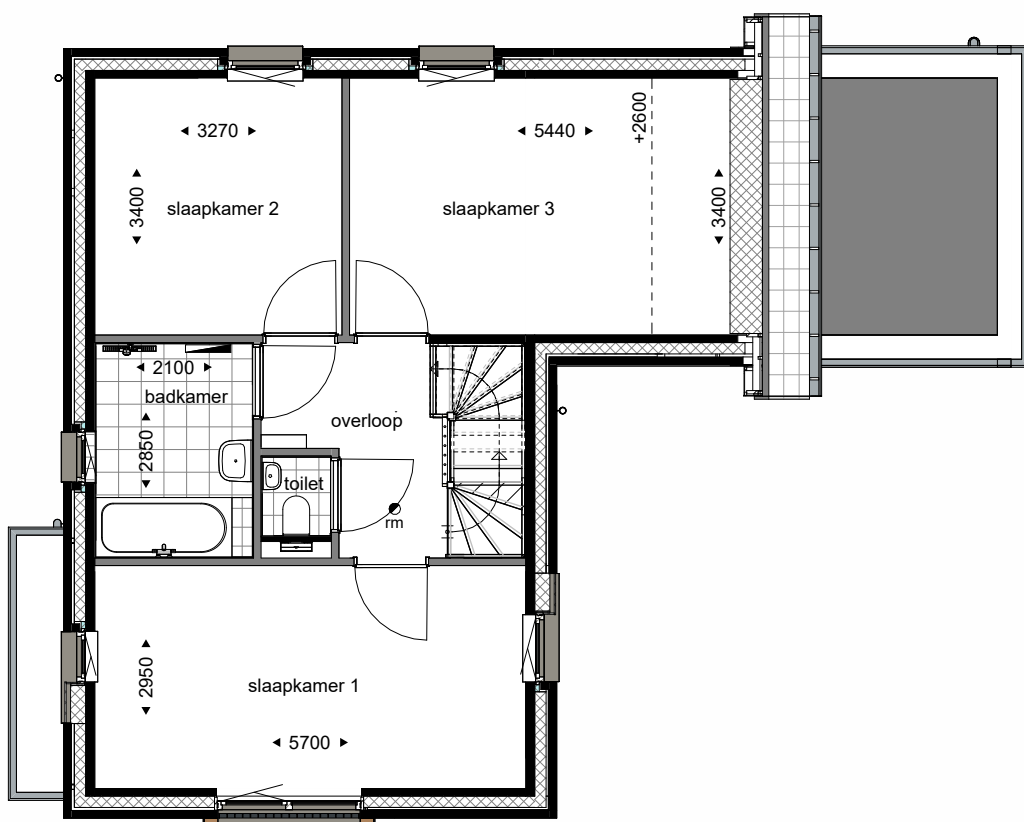

eerste verdieping

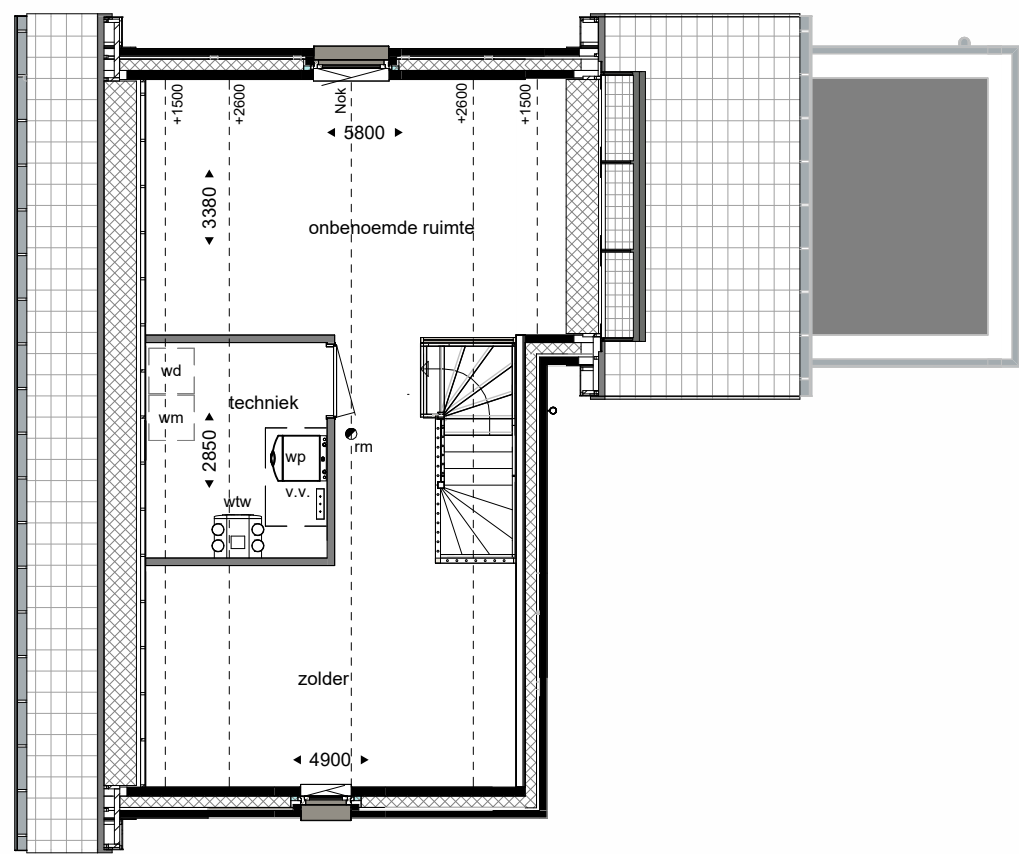

tweede verdieping



De Dreijen
Wageningen
Cluster 2
vrijstaand

Wag002
VK-38

tekening
datum
versie
status
schaal
formaat
getekend

Overzicht kavel 38
27-02-2026
definitief
1:100
A1
HS



BERLICUMSEWEG 10 5248 NT ROSMALEN T 073 6412133 INFO@VISSERENBOUWMAN.NL WWW.VISSERENBOUWMAN.NL

architectenbureau
visser en bouwman bv