



kavelnr: 62

voorgevel

kavelnr: 61



kavelnr: 61

rechter zijgevel



kavelnr: 61

achtergevel


kavelnr: 62



kavelnr: 62

linker zijgevel


RENVOOI TERREINRICHTING	
	halfverharding langs woning, split n.b. opgezetsten d.n.v. opkultuurband 10x20cm
	looppad; betonstraatstenen
	inritbestrating; graskeblokken
	prefab beton keerwand
	glashek met Hedera
	blokhag, ca. 1000 mm hoog
	bepanning overgangen privé-publiek conform bijlage koopovereenkomst

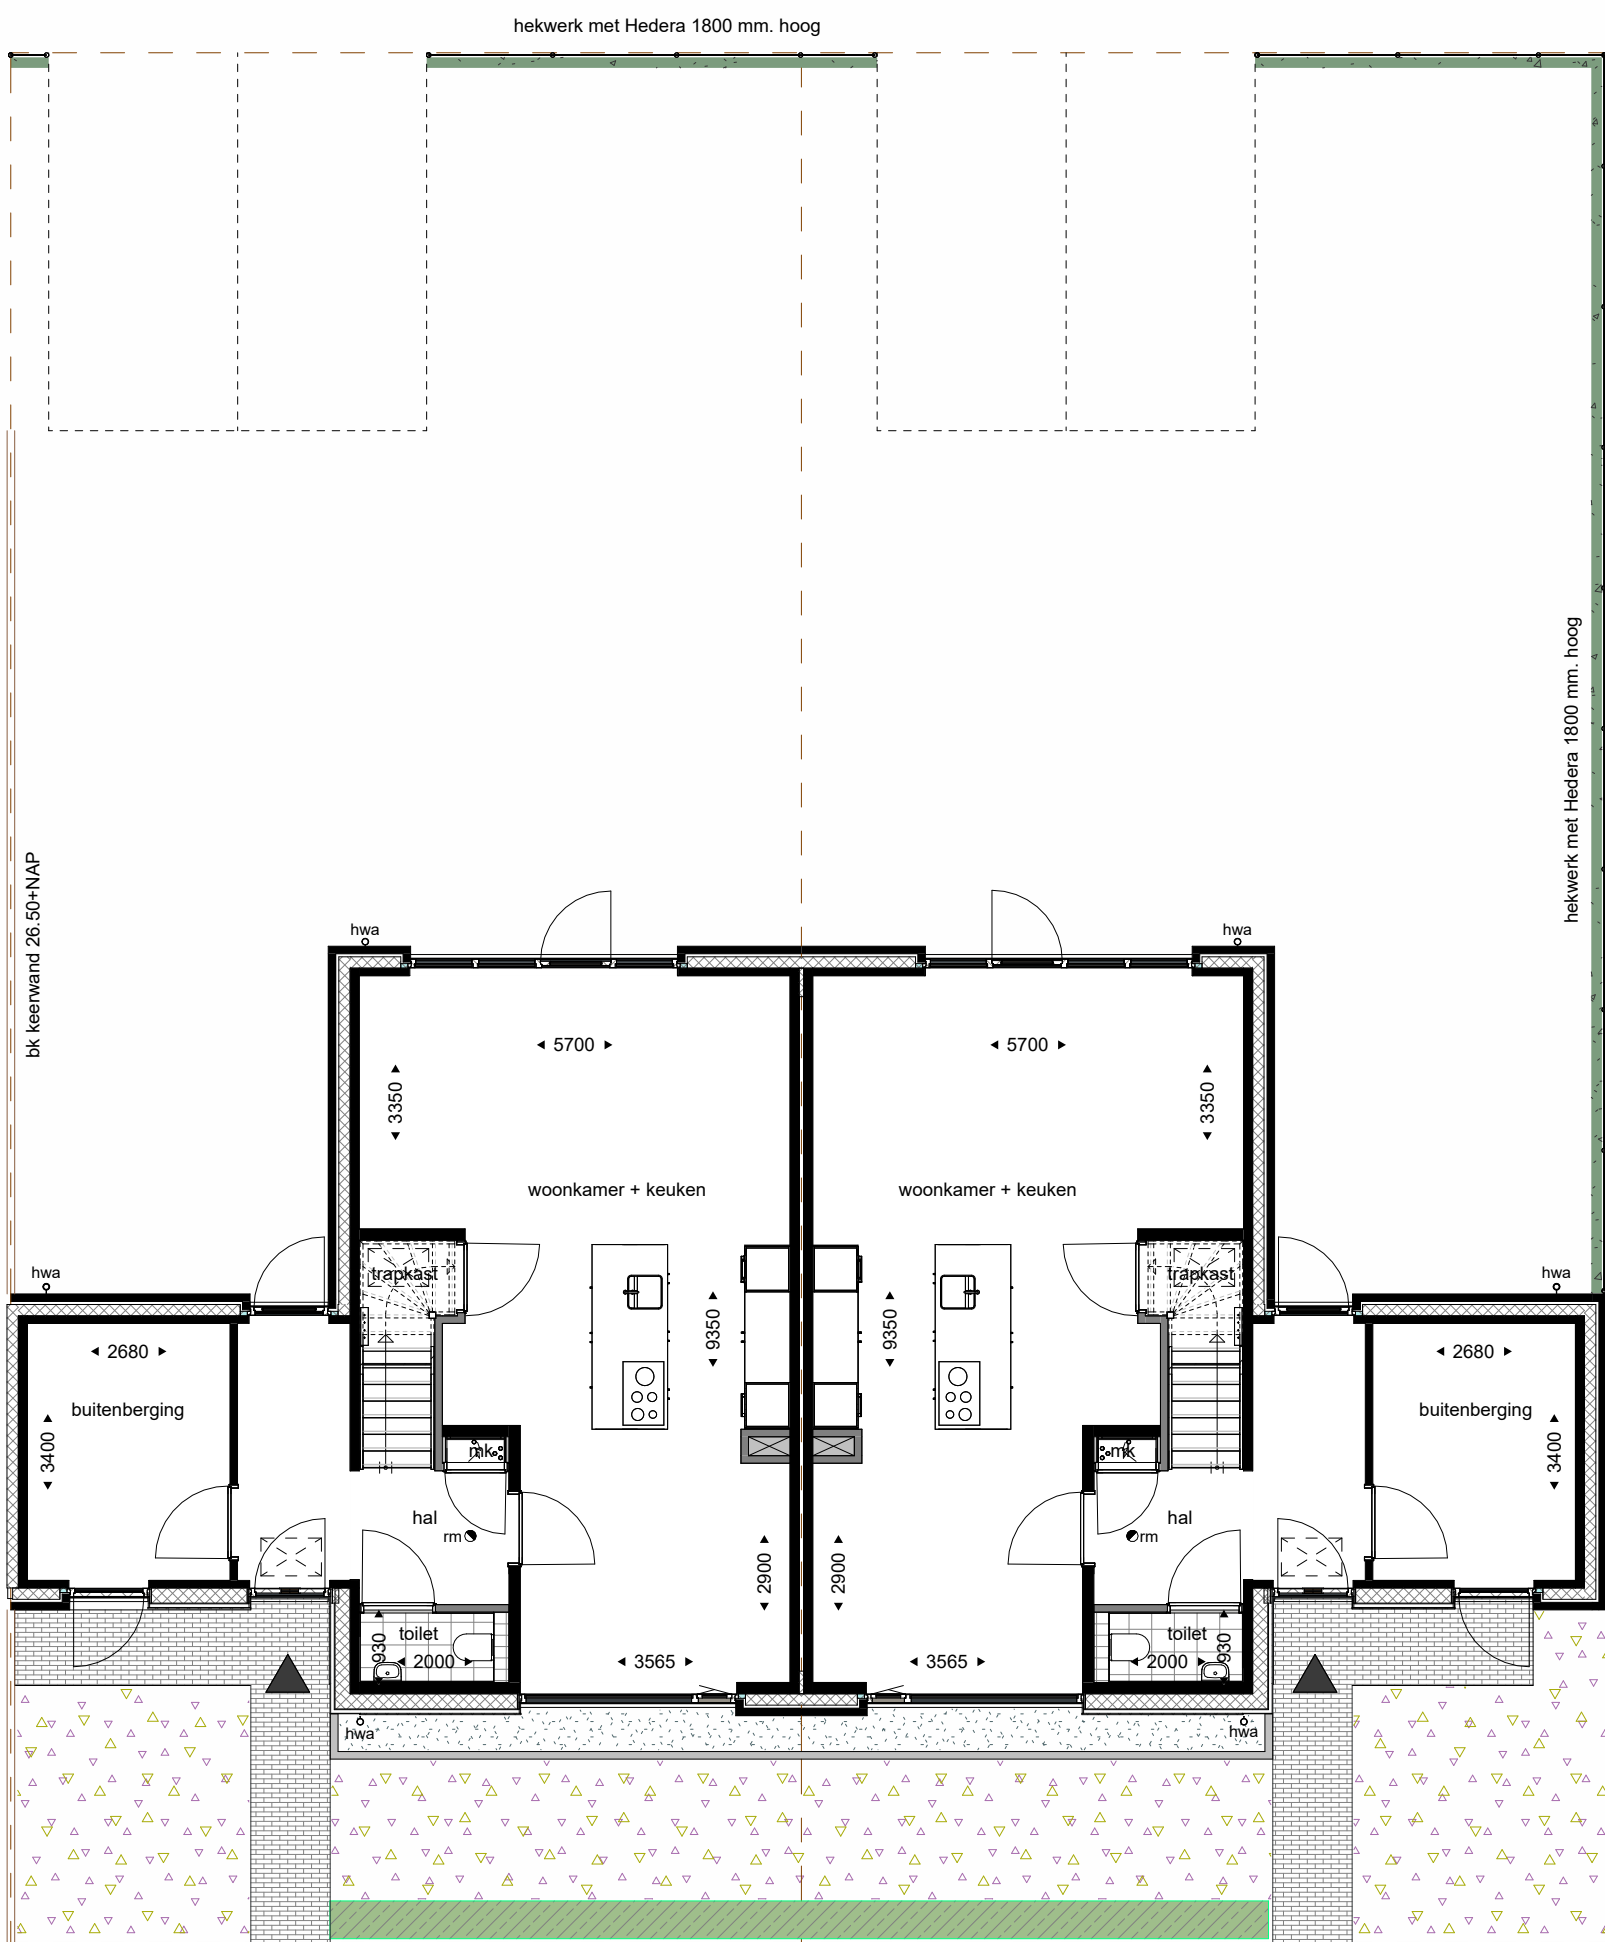

kavelnr: 62


begane grond

kavelnr: 61

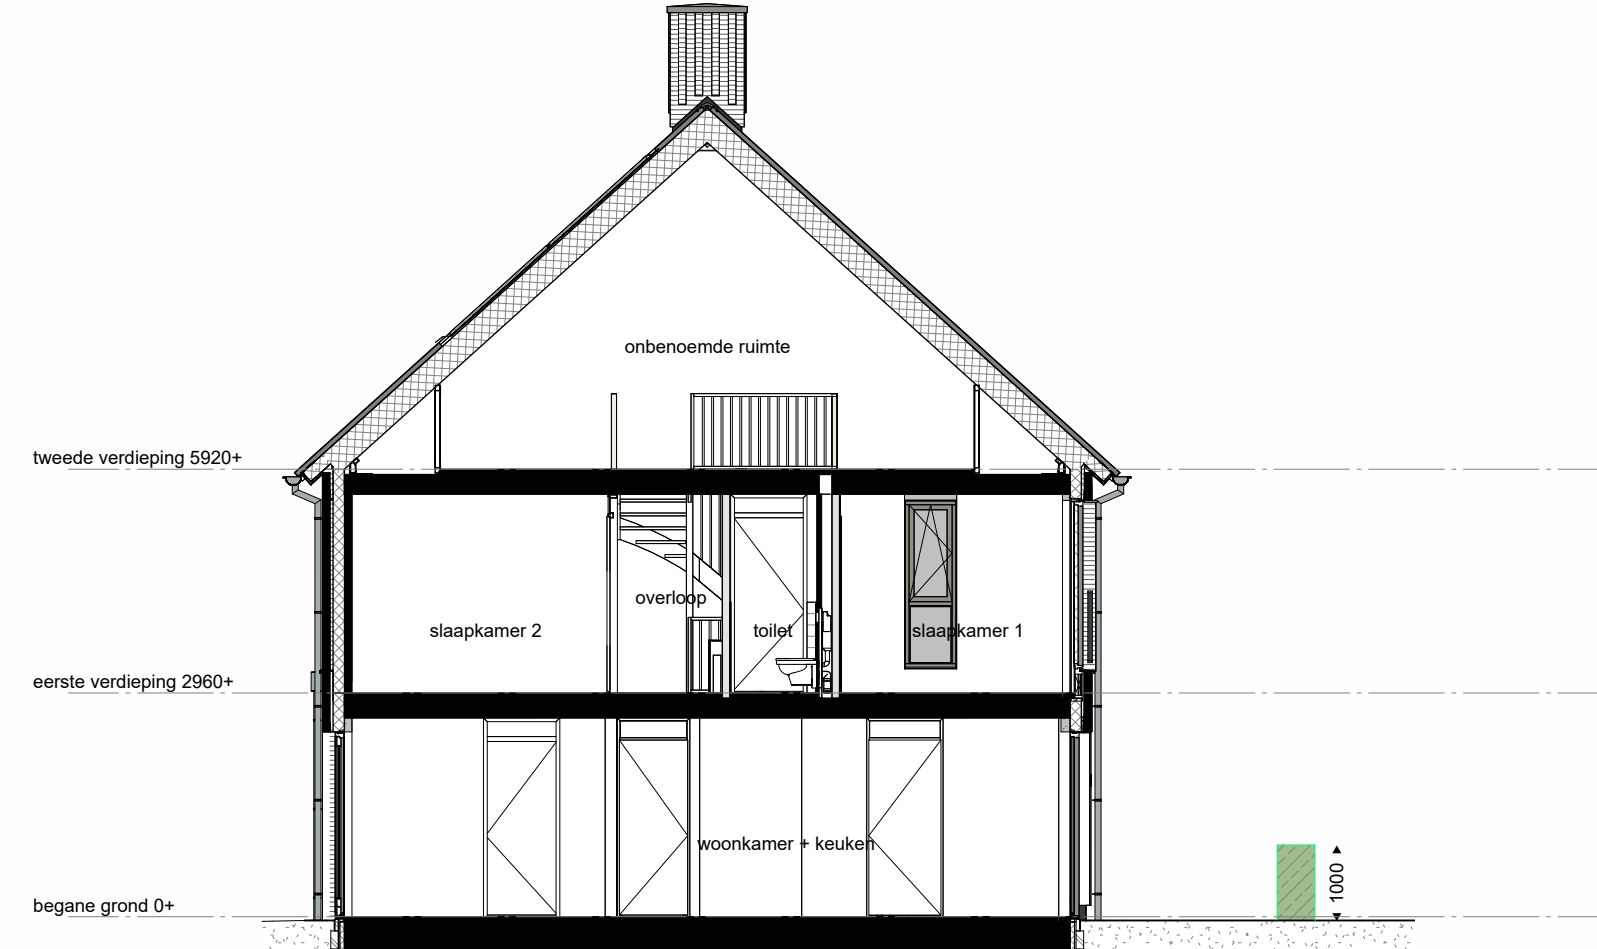


kavelnr: 62

doorsnede

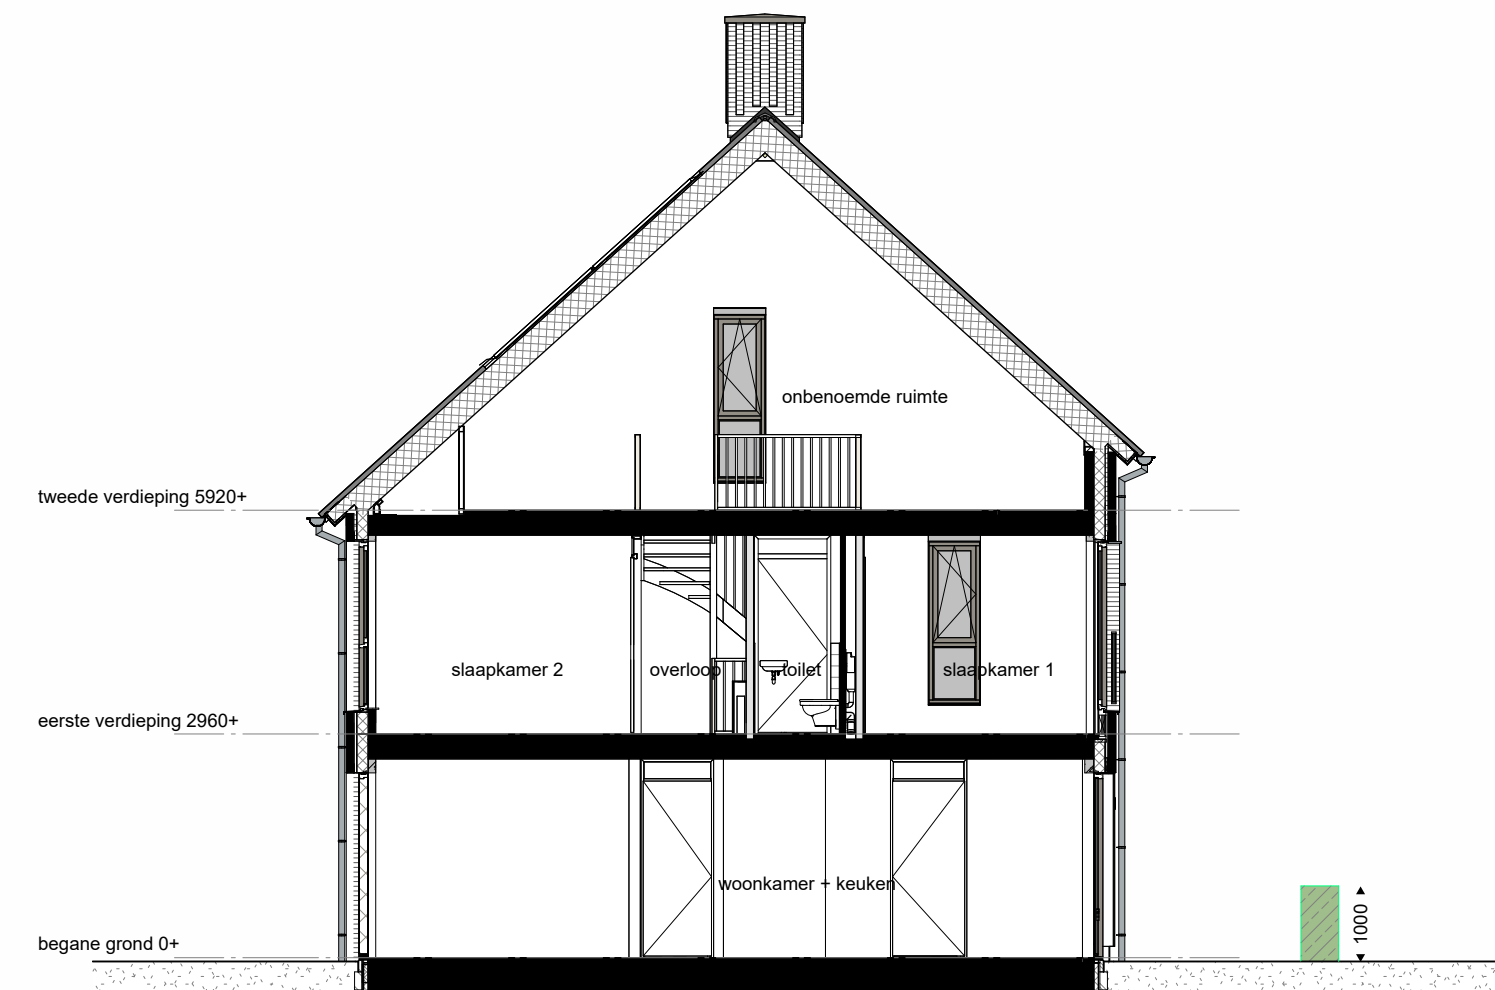

kavelnr: 61


doorsnede

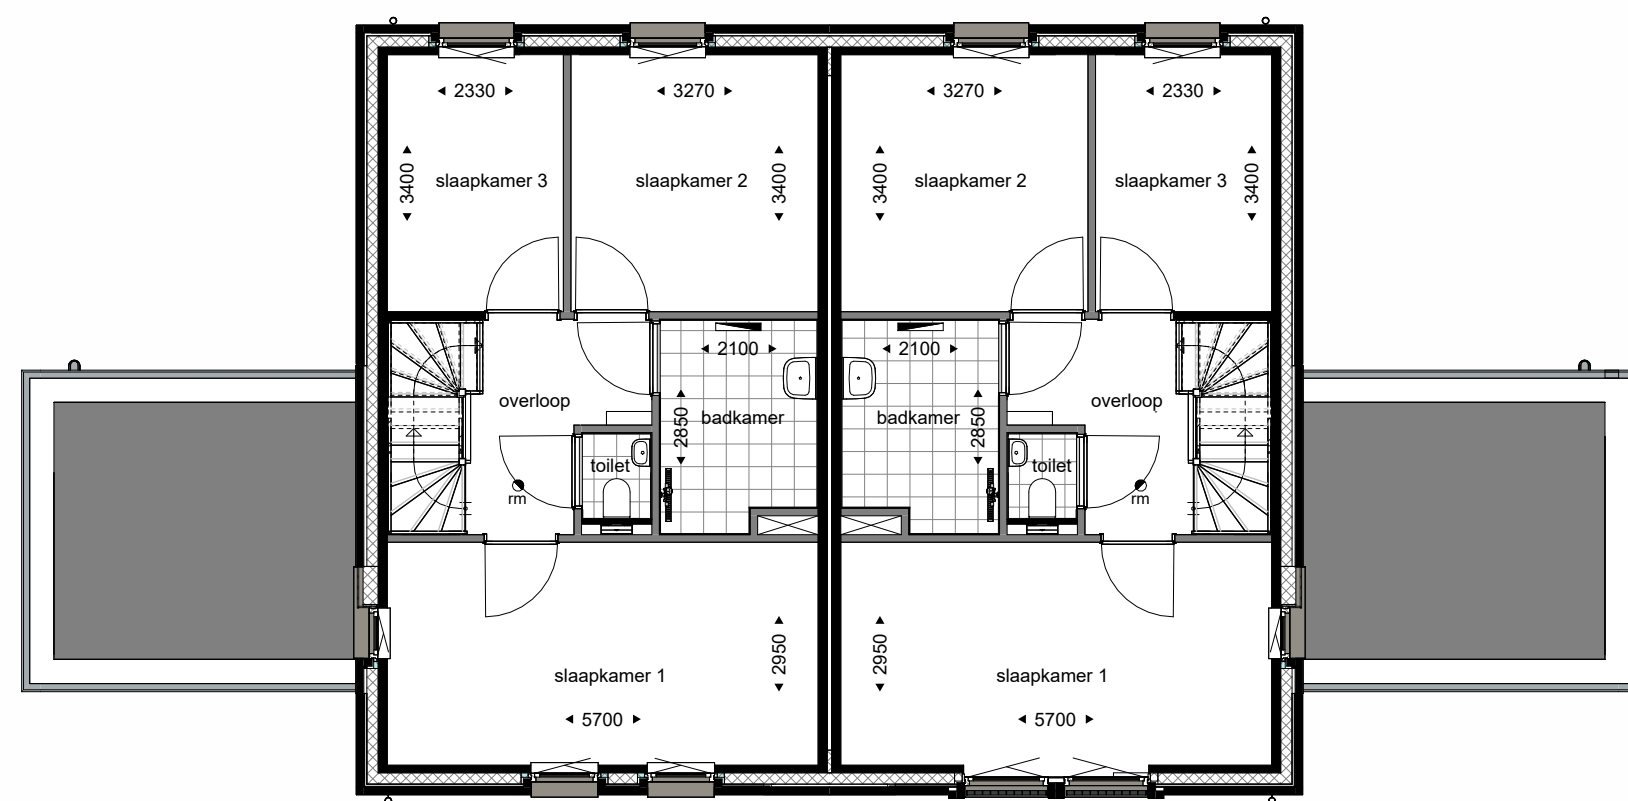

kavelnr: 62

eerste verdieping

kavelnr: 61

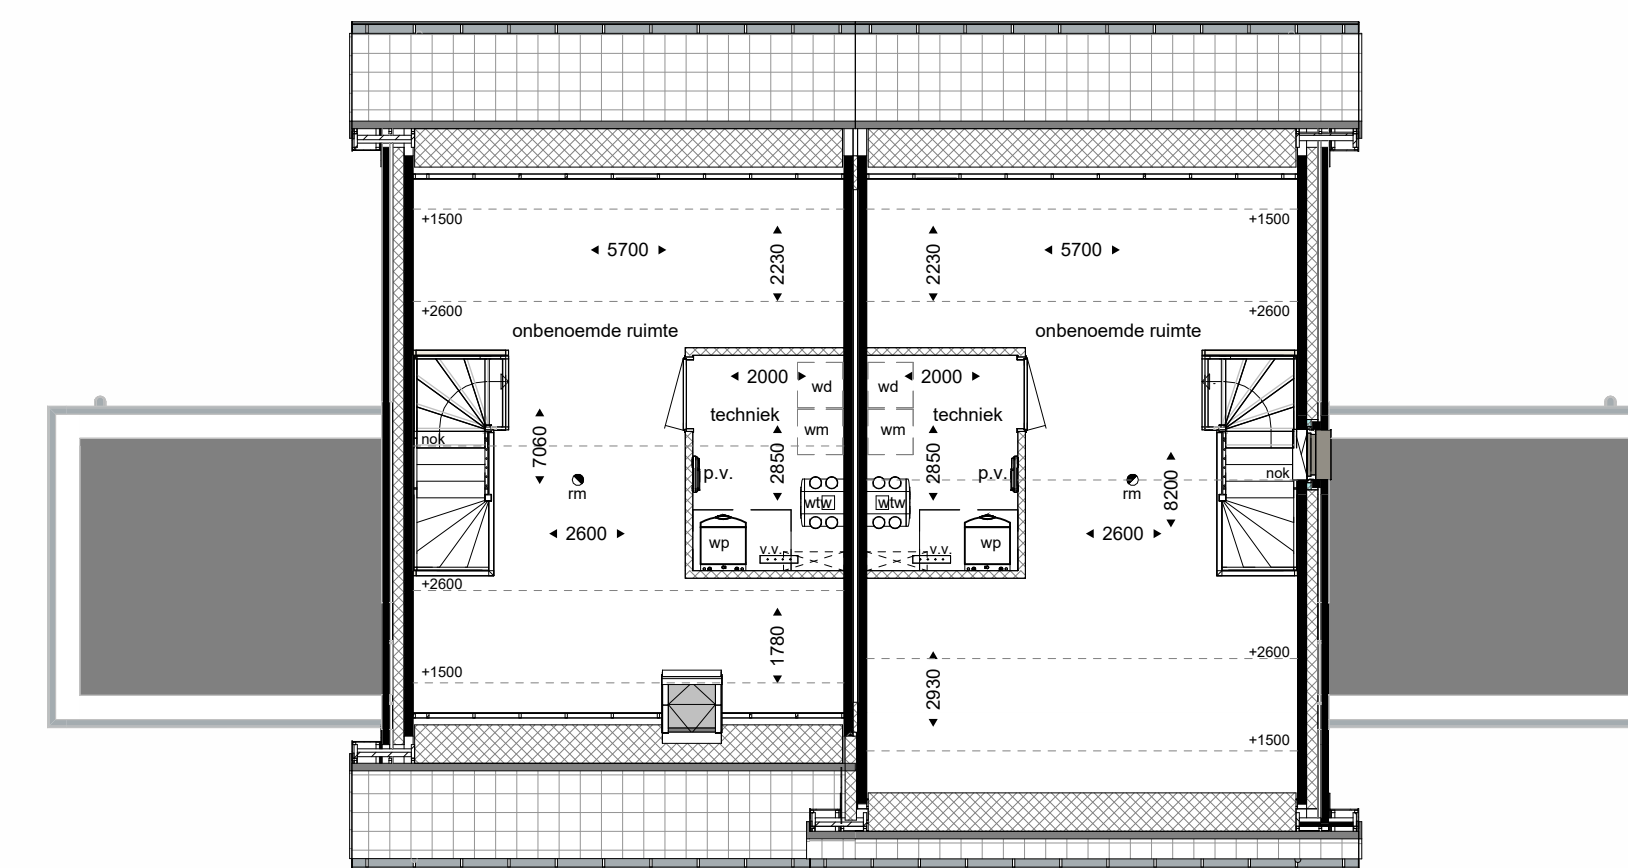


kavelnr: 62

tweede verdieping

kavelnr: 61



3D isometrie

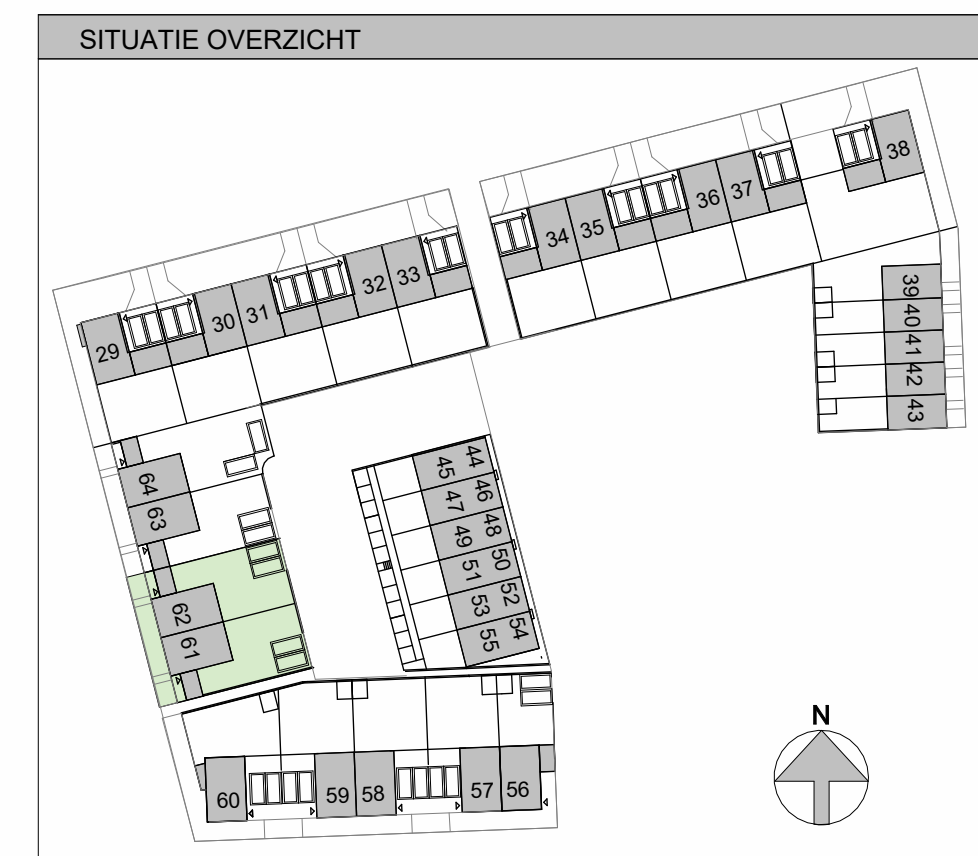

**De Dreijen
Wageningen**
Cluster 2
2*1 kap woningen

tekening
datum
versie
status
schaal
formaat
getekend

Overzicht kavels 61 en 62
27-02-2026
definitief
1:100
A1L
HS

**Wag002
VK-61**