





kavelnr: 64 kavelnr: 63
voorgevel

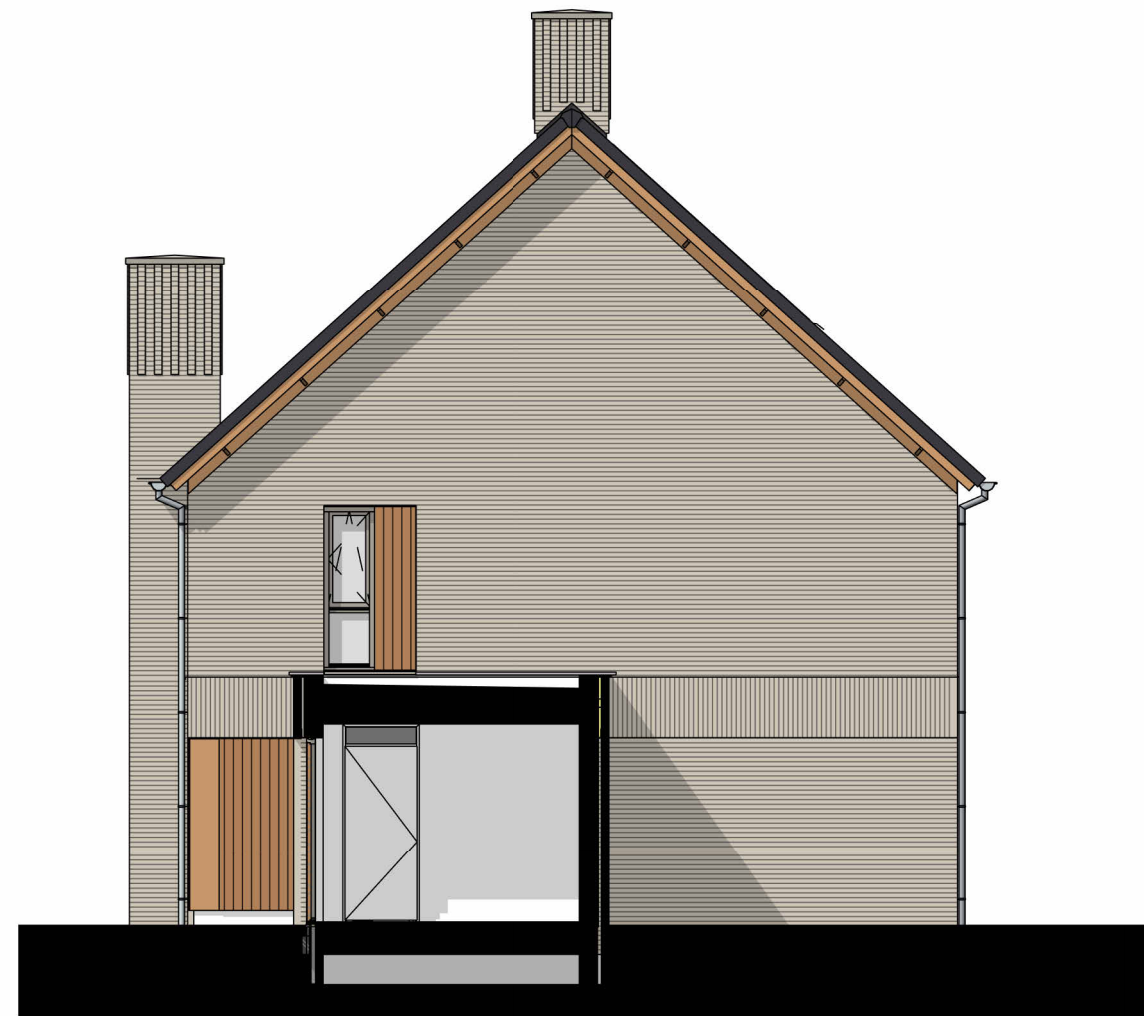

kavelnr: 63
rechter zijgevel




kavelnr: 63 kavelnr: 64
achtergevel

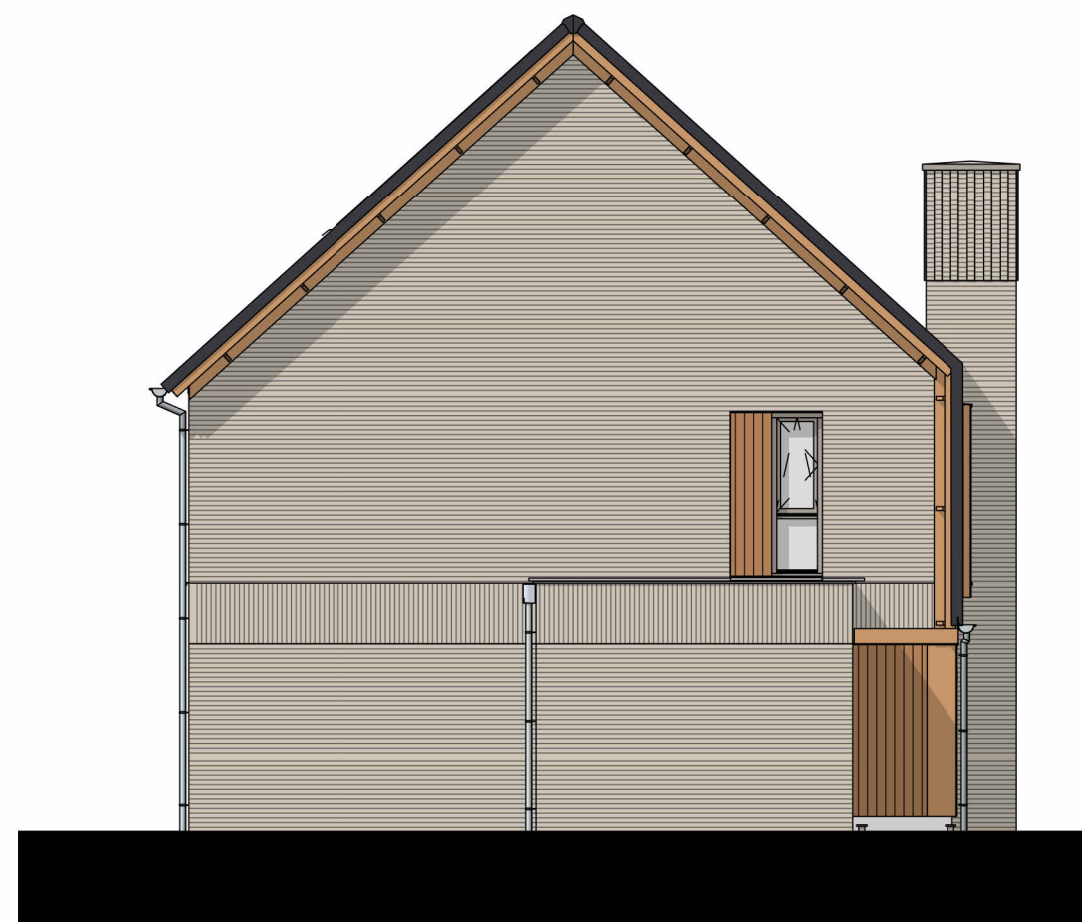


kavelnr: 64
linker zijgevel


RENVOOI TERREINRICHTING	
	halfverharding langs woning, split n.t.b. opgezetsten 4 n.v. opskubband 10x20cm
	looppad; betonstraatstenen
	inritbestrating; graskeblokken
	prefab beton keermuur
	glashek met Hedera
	blokhaag, ca. 1000 mm hoog
	beplanting overgangen privé-publiek conform bijlage koopovereenkomst

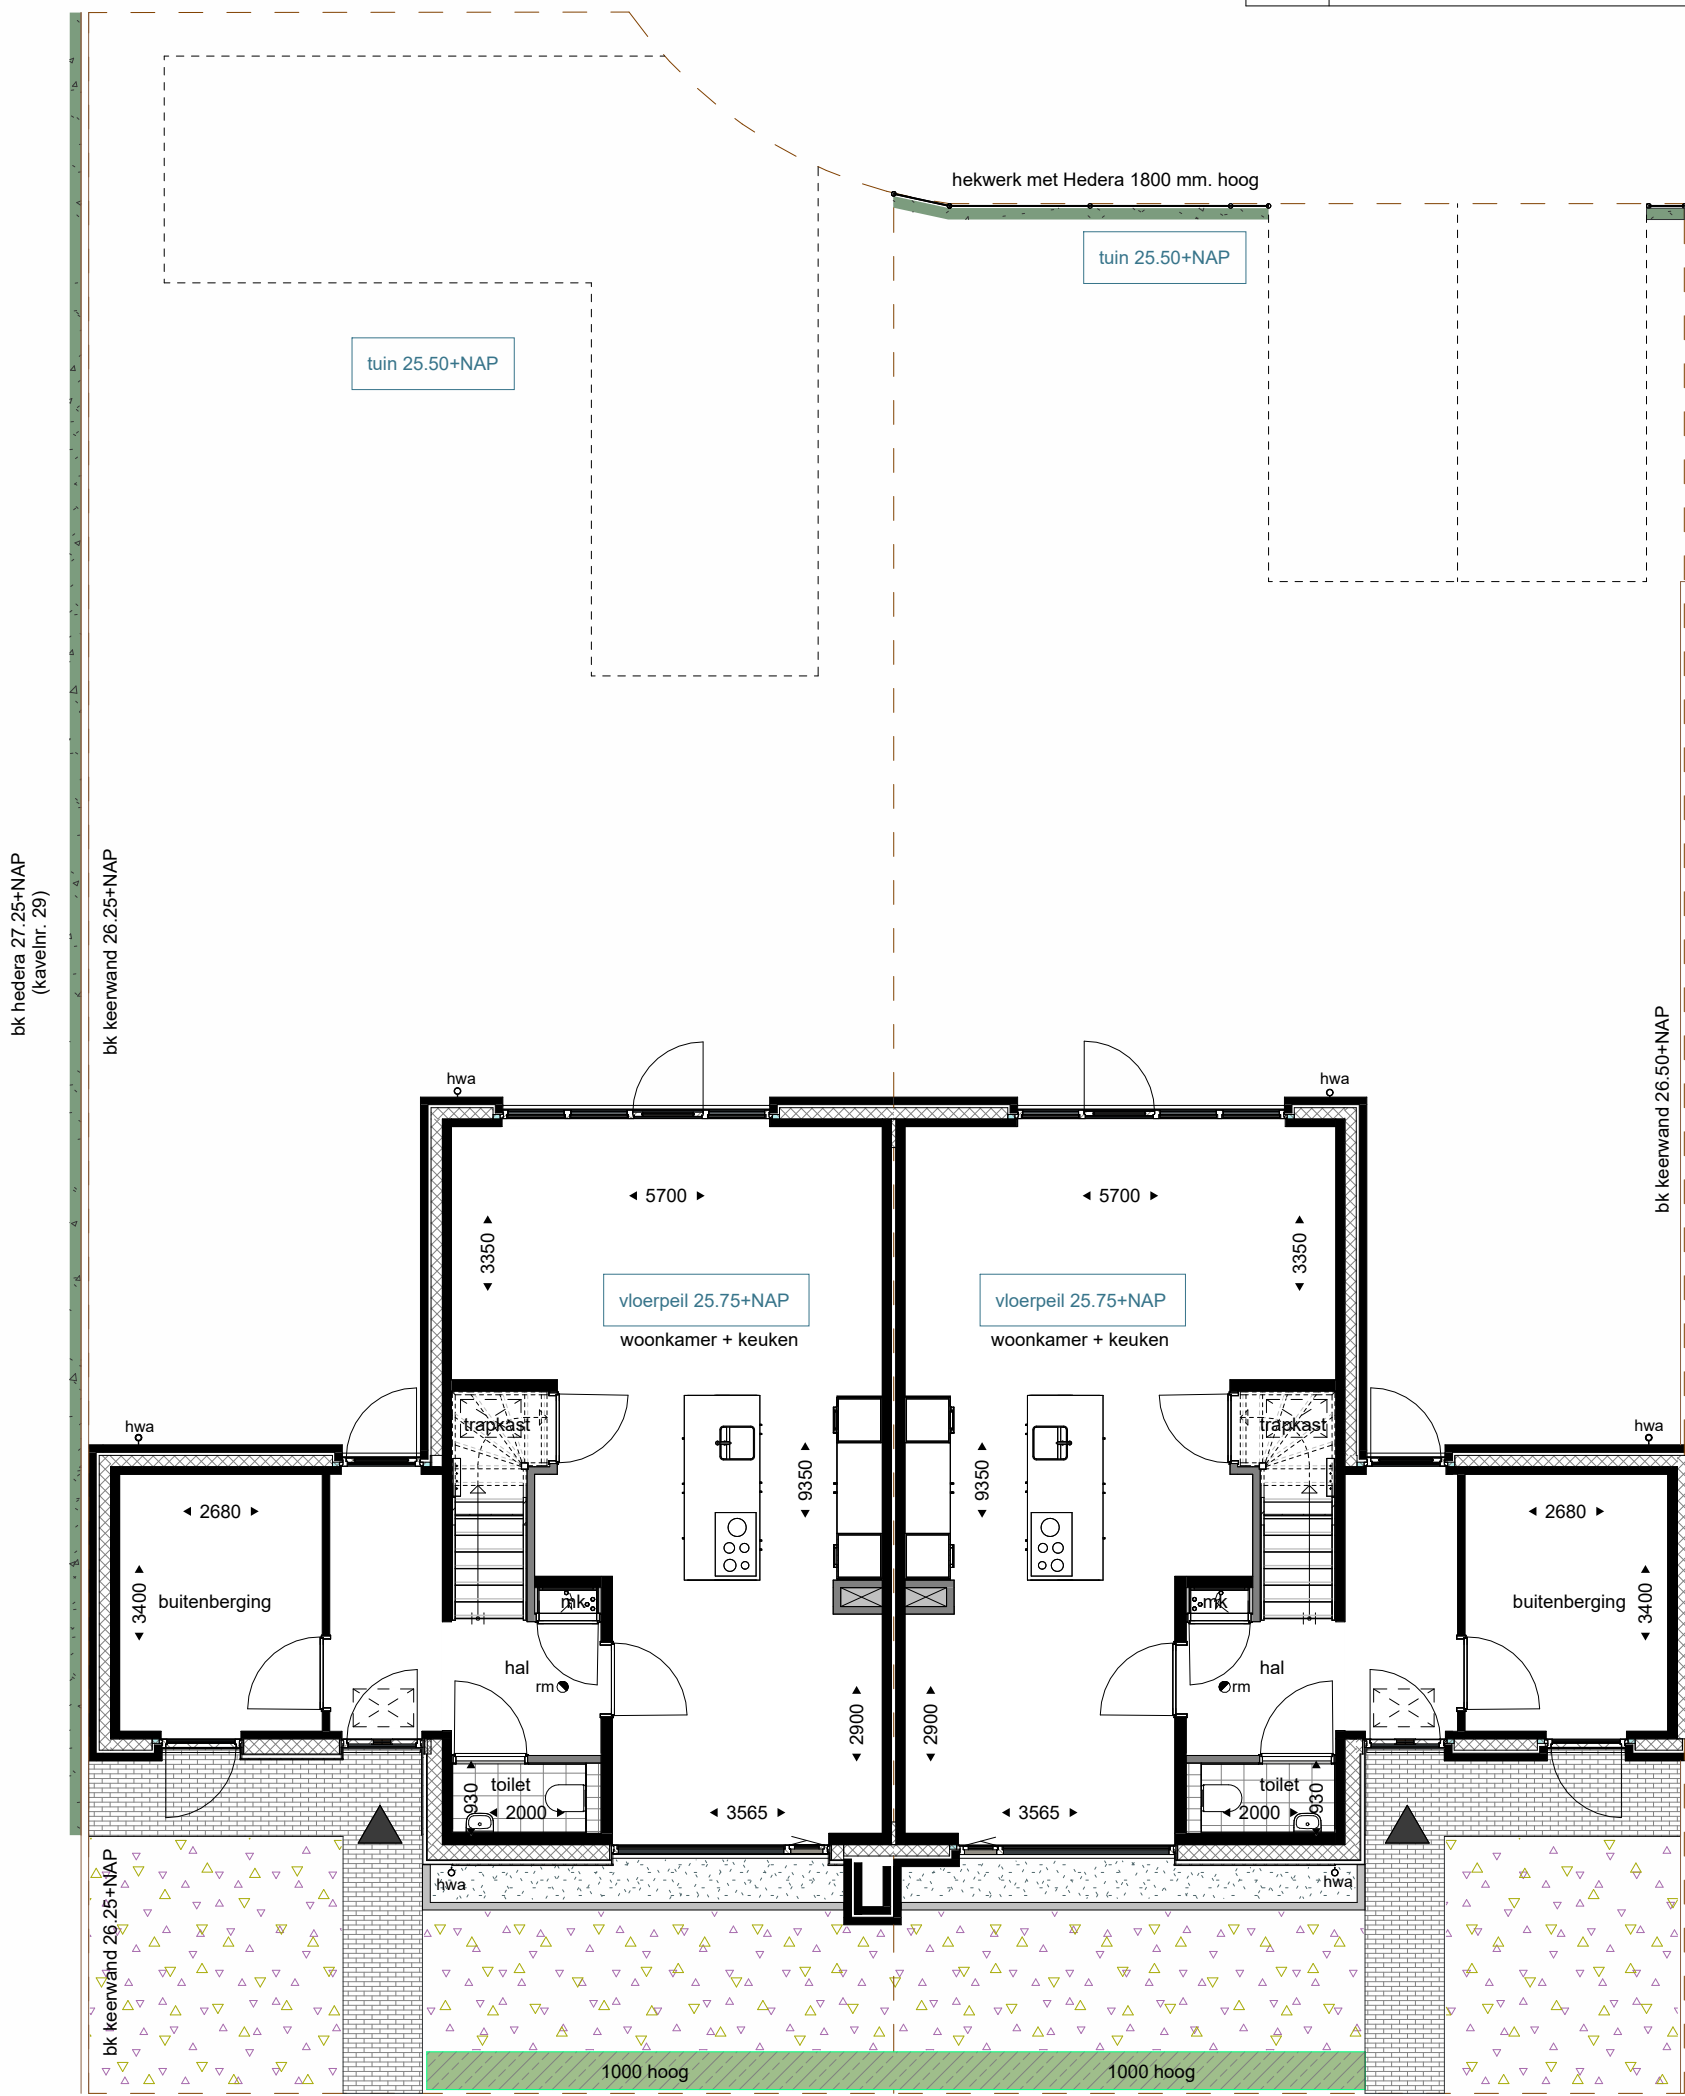


kavelnr: 64 kavelnr: 63
begane grond

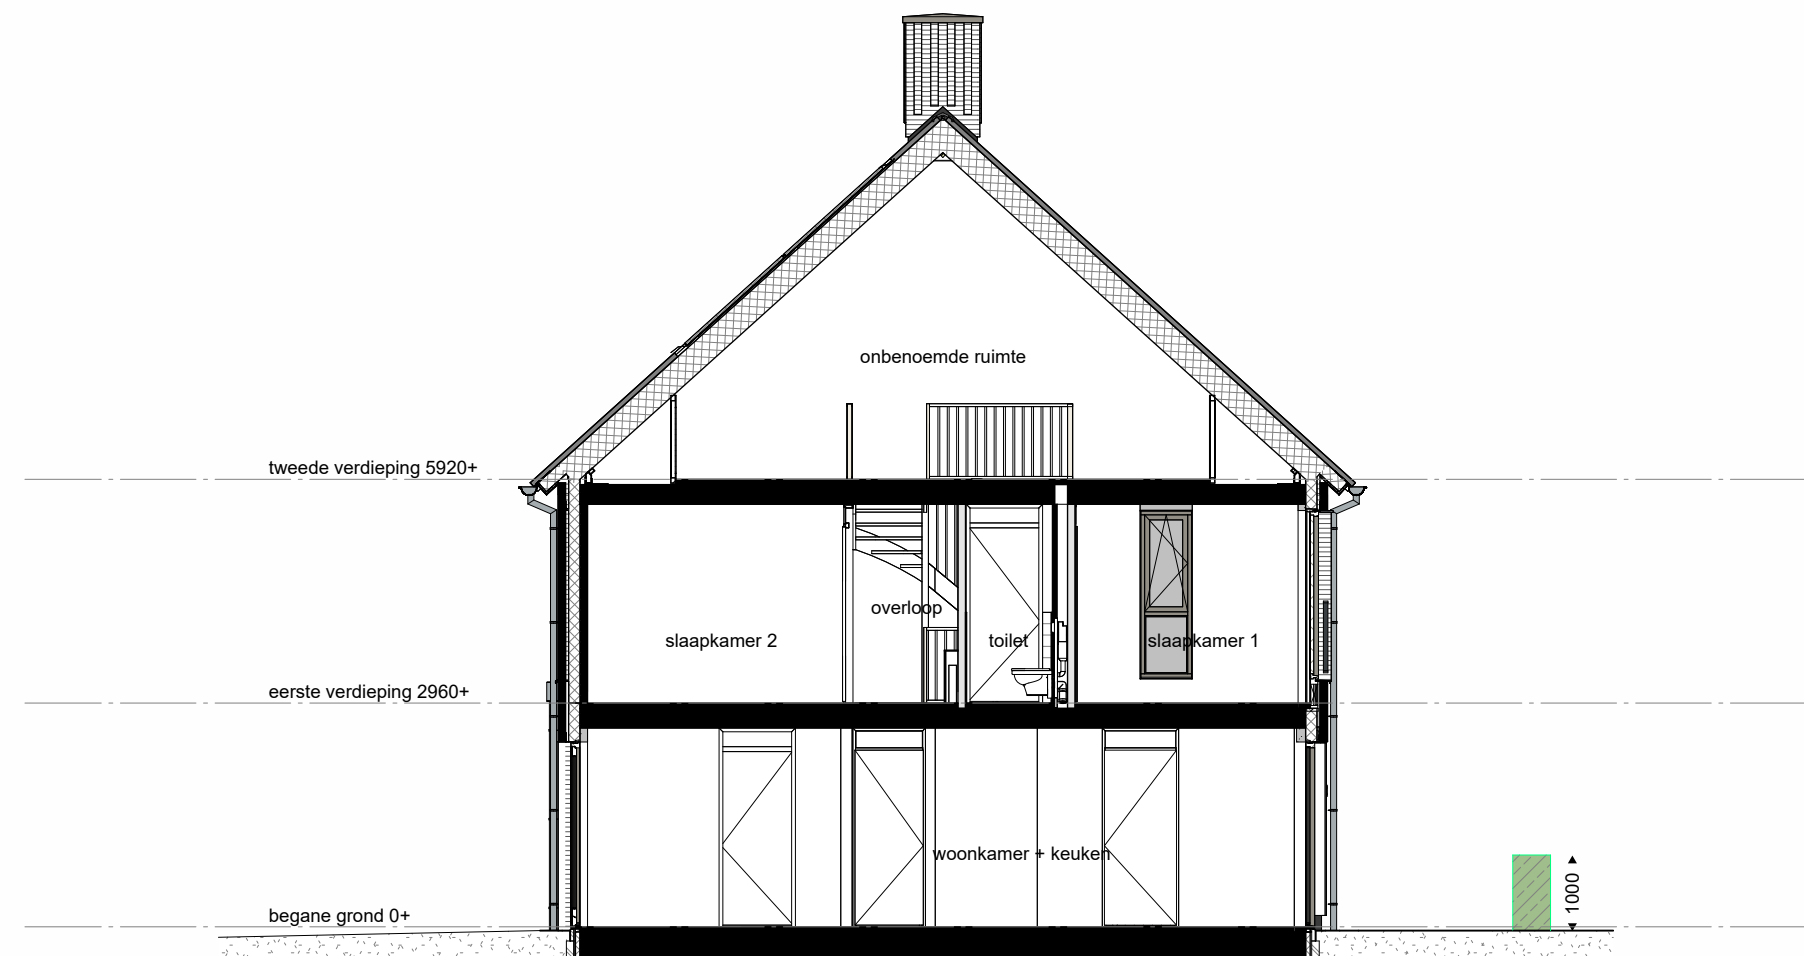

doorsnede

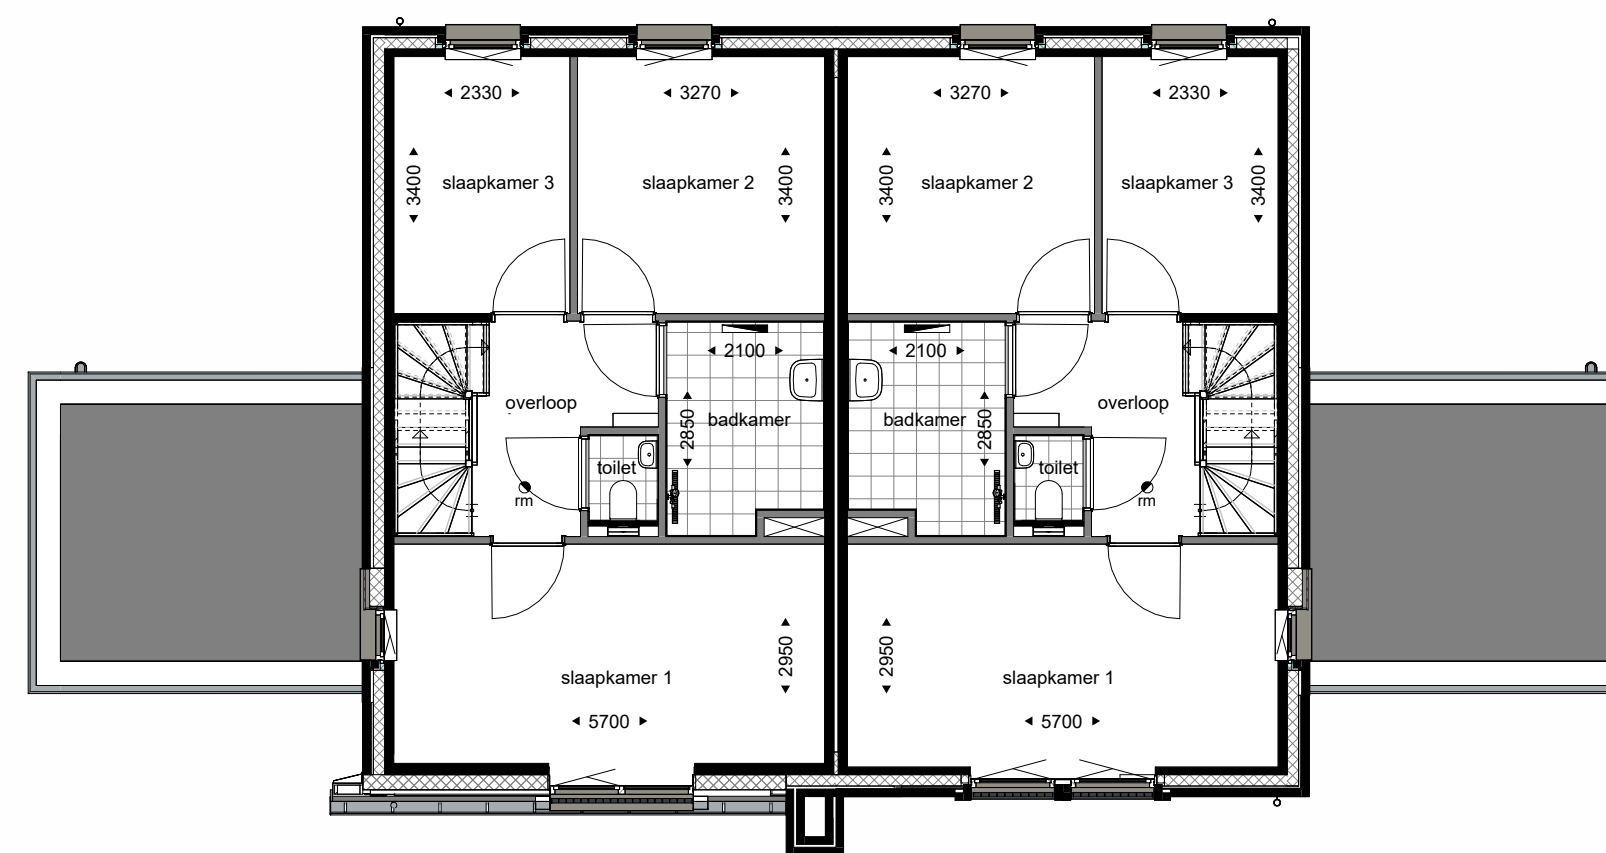


kavelnr: 64 kavelnr: 63
eerste verdieping

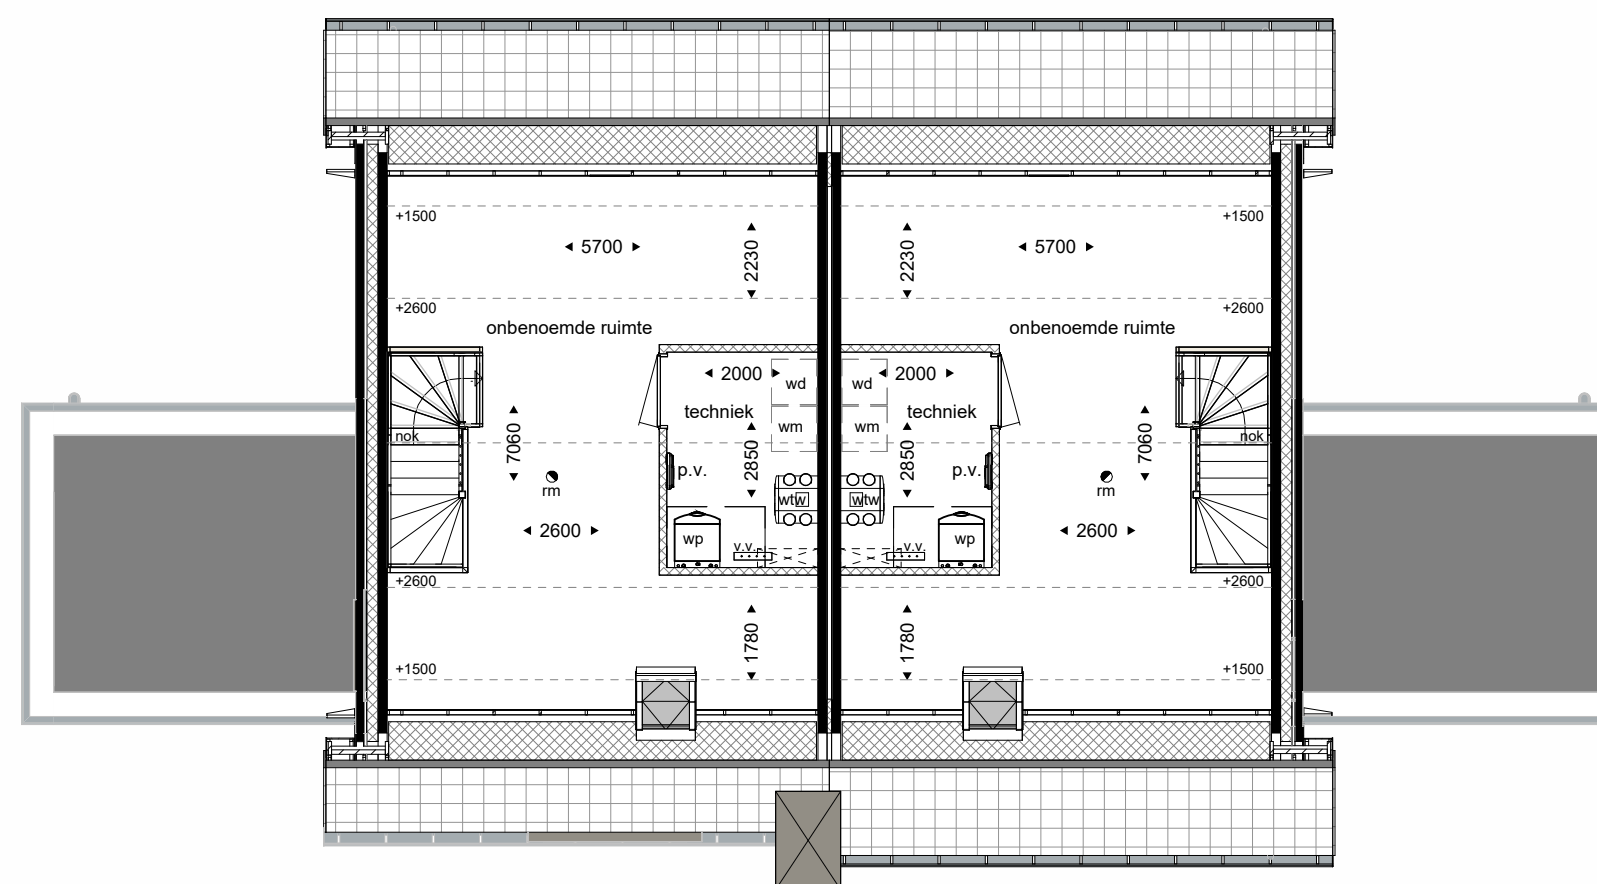

kavelnr: 64 kavelnr: 63
tweede verdieping



3D isometrie

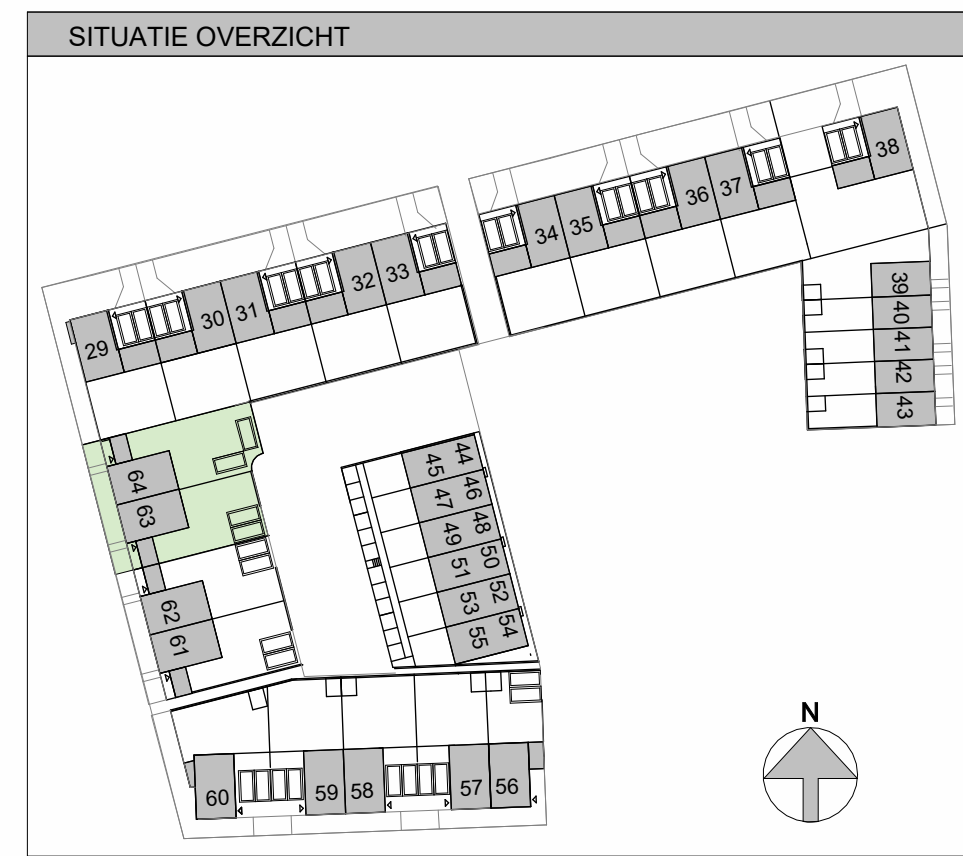

**De Dreijen
Wageningen**
Cluster 2
2*1 kap woningen

tekening
datum
versie
status
schaal
formaat
getekend

Overzicht kavels 63 en 64
27-02-2026
definitief
1:100
A1L
HS

**Wag002
VK-63**